




PLANTA BAIXA - SINALIZAÇÃO- RUA JOÃO BATISTA POGLIA
Escala 1:500

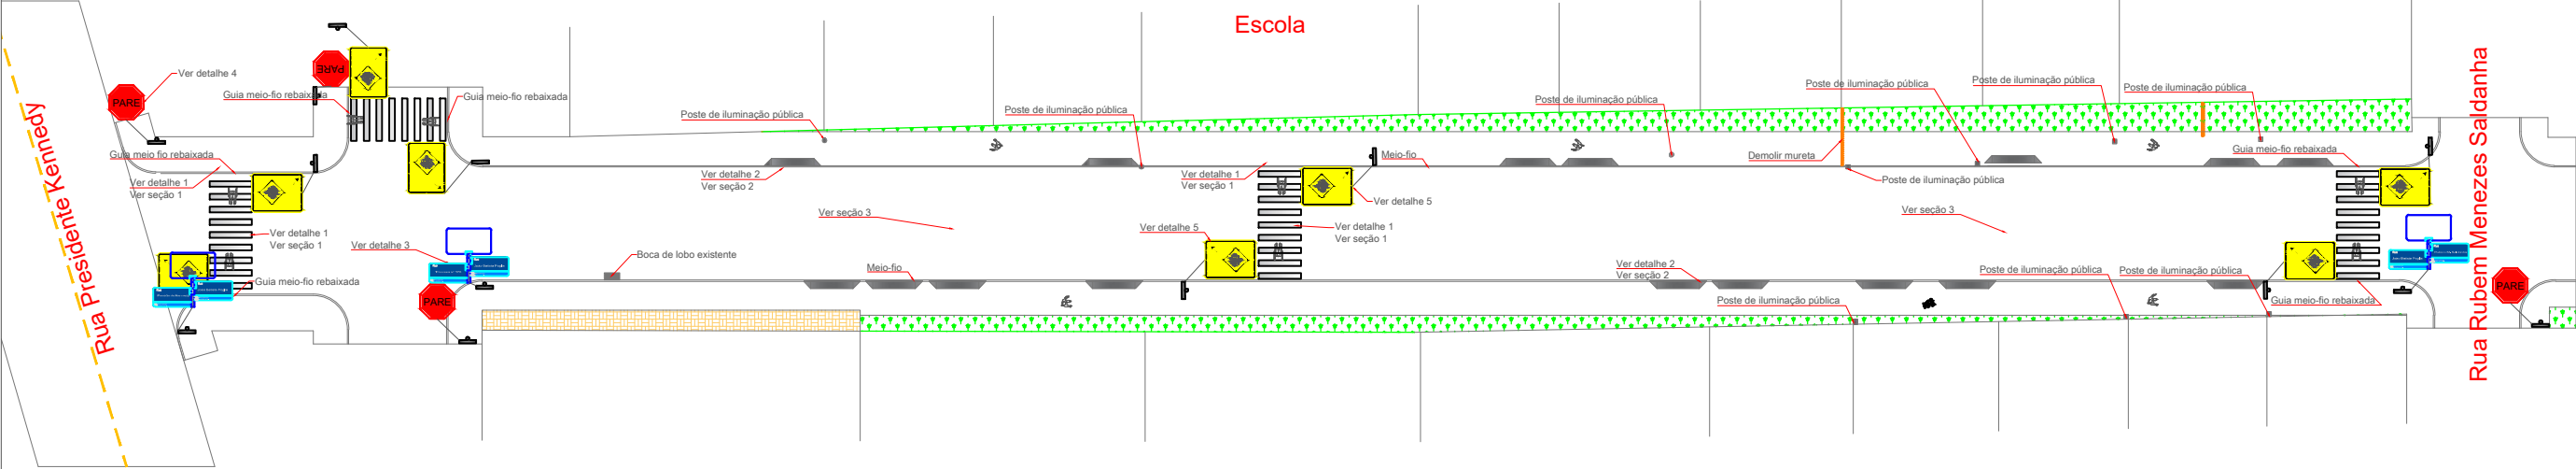

PLANTA BAIXA - PAVIMENTAÇÃO - RUA JOÃO BATISTA POGLIA
Escala 1:500

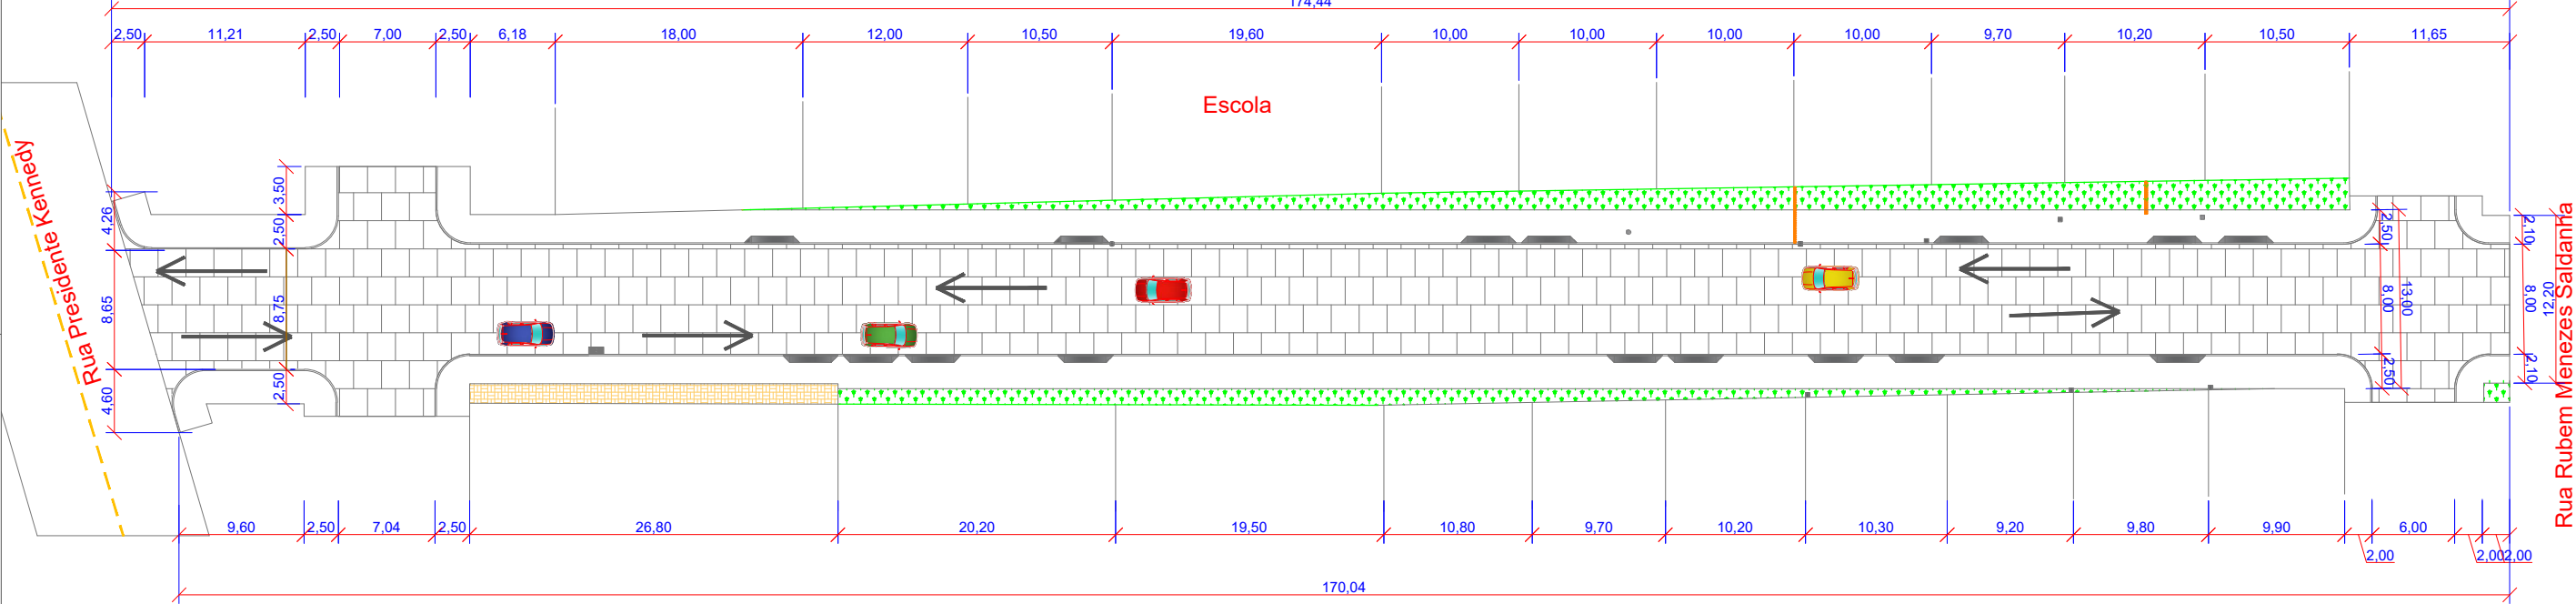


PERFIL LONGITUDINAL - RUAJOÃO BATISTA POGLIA
Escala 1:1000

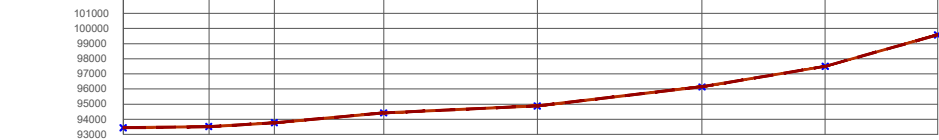

Nº DAS ESTACAS	1	2	3	4	5	6	7
Terreno (mm)	93574	93783	94368	94988	96168	431000	431500
Greide (mm)	93574	93783	94368	94988	96168	430800	431500
Parcial (m)	11,33	8,66	14,45	20,35	21,75	16,30	14,66
Acumulada (m)	11,33	19,99	34,44	54,79	76,54	92,84	107,50

LEGENDA
— Perfil do terreno
- - - Perfil projetado

LEGENDA

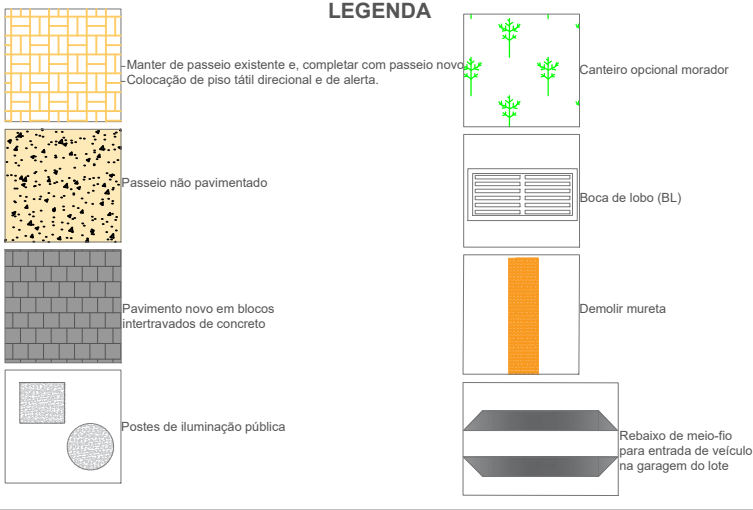

PREFEITURA MUNICIPAL DE CAÇAPAVA DO SUL
Secretaria Municipal de Planejamento e Meio Ambiente

PROJETO: Calçamento da Rua João Batista Poglia
ENDEREÇO: João Batista Poglia

PROJETO:

Helmesona de O. Santana
Eng. Civil - CREA RS 152846

Giovani Amestoy da Silva
Prefeito Municipal

DESENHISTA:

Elisiane Marques Longara
Eng.ª Civil - CREA RS 247684

DIREITOS AUTORAIS RESERVADOS - LEI FEDERAL 5.194/66
Prefeitura Municipal de Caçapava do Sul
Rua XV de Novembro, 438, Caçapava do Sul /RS

Escala indicada PRANCHA
Julho/2022 01