


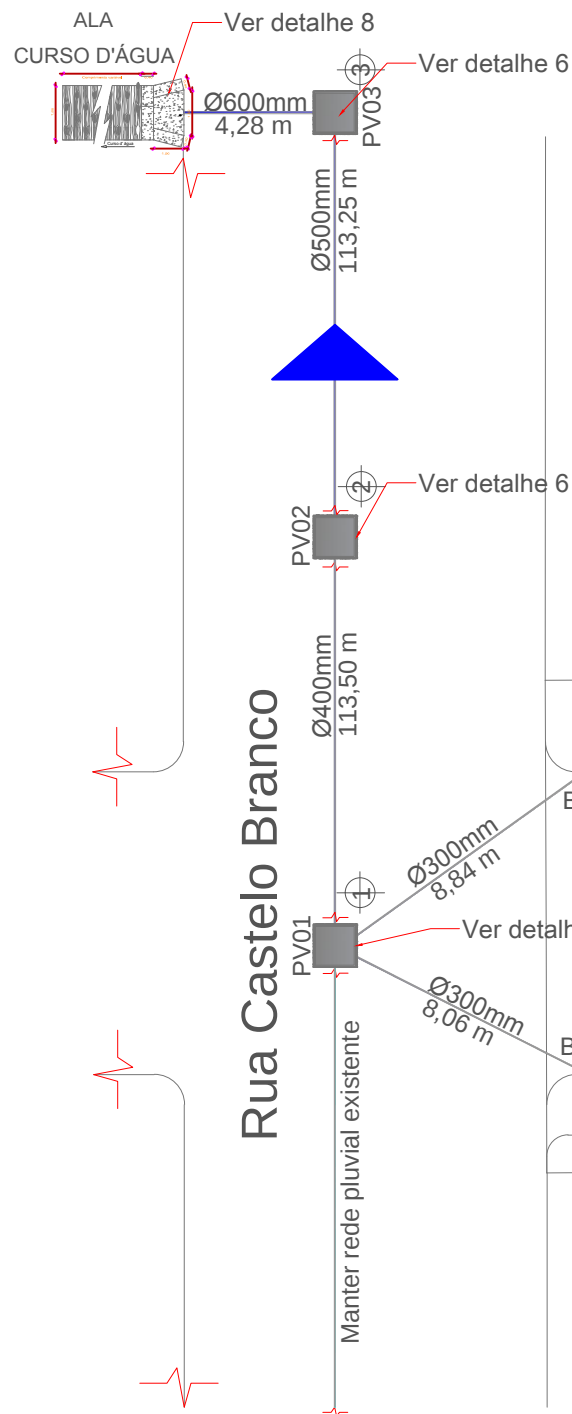

PLANTA BAIXA - DRENAGEM - RUA ARNALDO LUIZ VALLI

Rua Taurino Alves Saldanha



PREFEITURA MUNICIPAL DE CAÇAPAVA DO SUL
Secretaria Municipal de Planejamento e Meio Ambiente

PROJETO: Calçamento da Rua Arnaldo Luiz Valli
ENDEREÇO: Rua Arnaldo Luiz Valli

PROJETO:
DESENHISTA:
Marcelo de Souza Silva Eng. Civil - CREA 081.674-D
Giovani Amestoy da Silva Prefeito Municipal
Elisiane Marques Longara Eng.ª Civil - CREA RS 247684

DIREITOS AUTORAIS RESERVADOS - LEI FEDERAL 5.194/66
Prefeitura Municipal de Caçapava do Sul
Rua XV de Novembro, 438, Caçapava do Sul /RS

Escala 1:250 PRANCHA 03
Julho/2022