
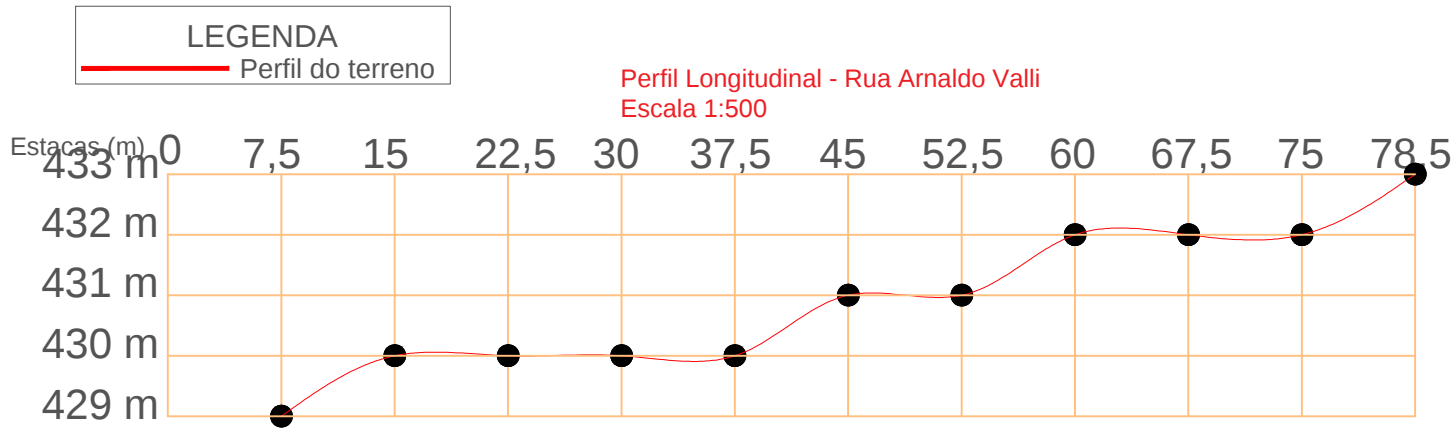


PLANTA BAIXA - PAVIMENTAÇÃO - RUA ARNALDO LUIZ VALLI
Escala 1:250

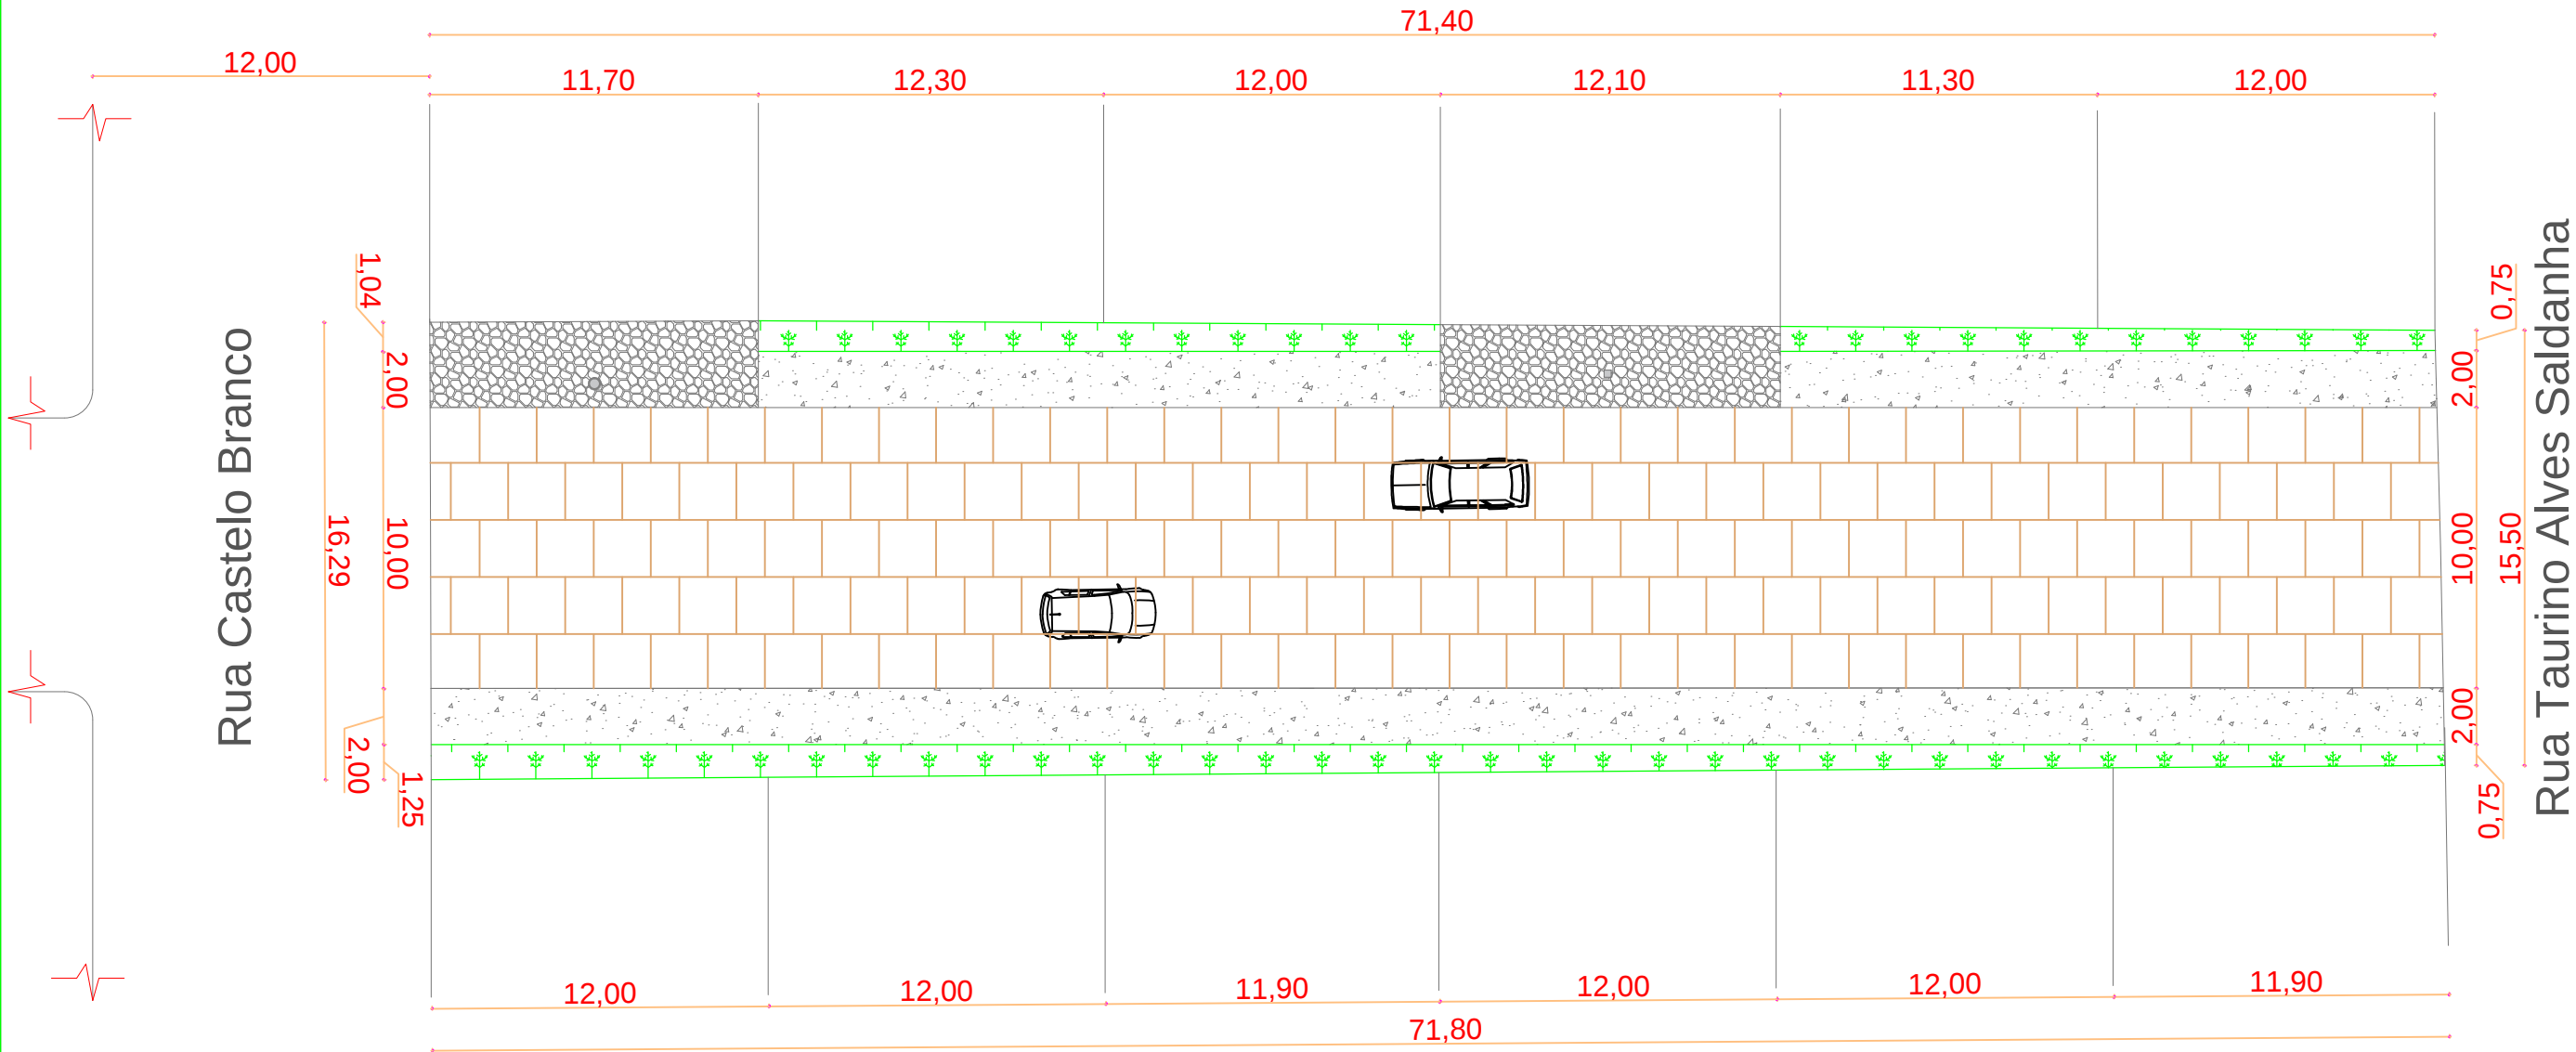

PREFEITURA MUNICIPAL DE CAÇAPAVA DO SUL
Secretaria Municipal de Planejamento e Meio Ambiente

PROJETO: Calçamento da Rua Arnaldo Luiz Valli
ENDEREÇO: Rua Arnaldo Luiz Valli

PROJETO:

Marcelo de Souza Silva
Eng. Civil - CREA 081.674-D

DESENHISTA:

Giovani Amestoy da Silva
Prefeito Municipal

Elisiane Marques Longara
Eng.ª Civil - CREA RS 247684

DIREITOS AUTORAIS RESERVADOS - LEI FEDERAL 5.194/66
Prefeitura Municipal de Caçapava do Sul
Rua XV de Novembro, 438, Caçapava do Sul /RS

Escala indicada: Julho/2022
PRANCHA: 01