

PAVIMENTAÇÃO COM BLOCOS DE CONCRETO

RUA LINO AZAMBUJA

RUA ARNALDO L. VALLI

AV. PINHEIRO MACHADO

Quadra 247

Quadra 295

TRECHO A SER PAVIMENTADO

Quadra 291

Quadra 296

PLANTA DE LOCALIZAÇÃO - RUA CASTELO BRANCO


Escala 1:500

Coordenadas geográficas
Entroncamento Rua Lino Azambuja
V: Lat. 30°31'6.41"S
V: Long. 53°28'54.46"O


LOCALIZAÇÃO DE CAÇAPAVA DO SUL
NO RIO GRANDE DO SUL



LOCALIZAÇÃO - PDDM ESTRUTURA VIÁRIA
(Vias complementares)

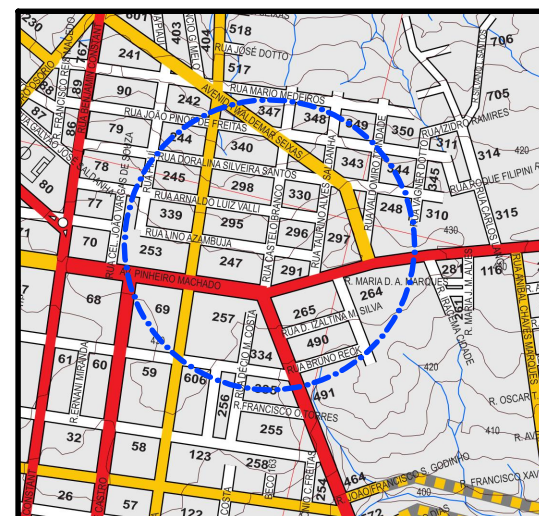

DESENHO: DELCIO MELO - CFT 0049636405-7D

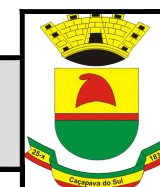

PREFEITURA MUNICIPAL DE CAÇAPAVA DO SUL

Rua XV de Novembro, 438, Caçapava do Sul /RS

Secretaria Municipal de Planejamento e Meio Ambiente

RESP. TÉCNICO:

FERNANDO CESAR NUBIAS PEREIRA
ARQUITETO E URBANISTA - CAU/RS A 228673-4

PREFEITO MUNICIPAL:

GIOVANI AMESTOY

PROJETO: PAVIMENTAÇÃO URBANA
ENDEREÇO: RUA CASTELO BRANCO
BAIRRO: CENTRO

OBJETO: LOCALIZAÇÃO

ESCALA: Indicada

JUNHO 2024

PRANCHA


01/03

CONVENÇÕES:

Pavimentação	
Poste	
Arborização	
Rebaixo Meio-fio	

Observar as Normas Técnicas:
• NBR 9.781 - PEÇAS DE CONCRETO PARA PAVIMENTAÇÃO
• NBR 15.953 - PAVIMENTO INTERTRAVADO COM PEÇAS DE CONCRETO - EXECUÇÃO


AV. PINHEIRO MACHADO

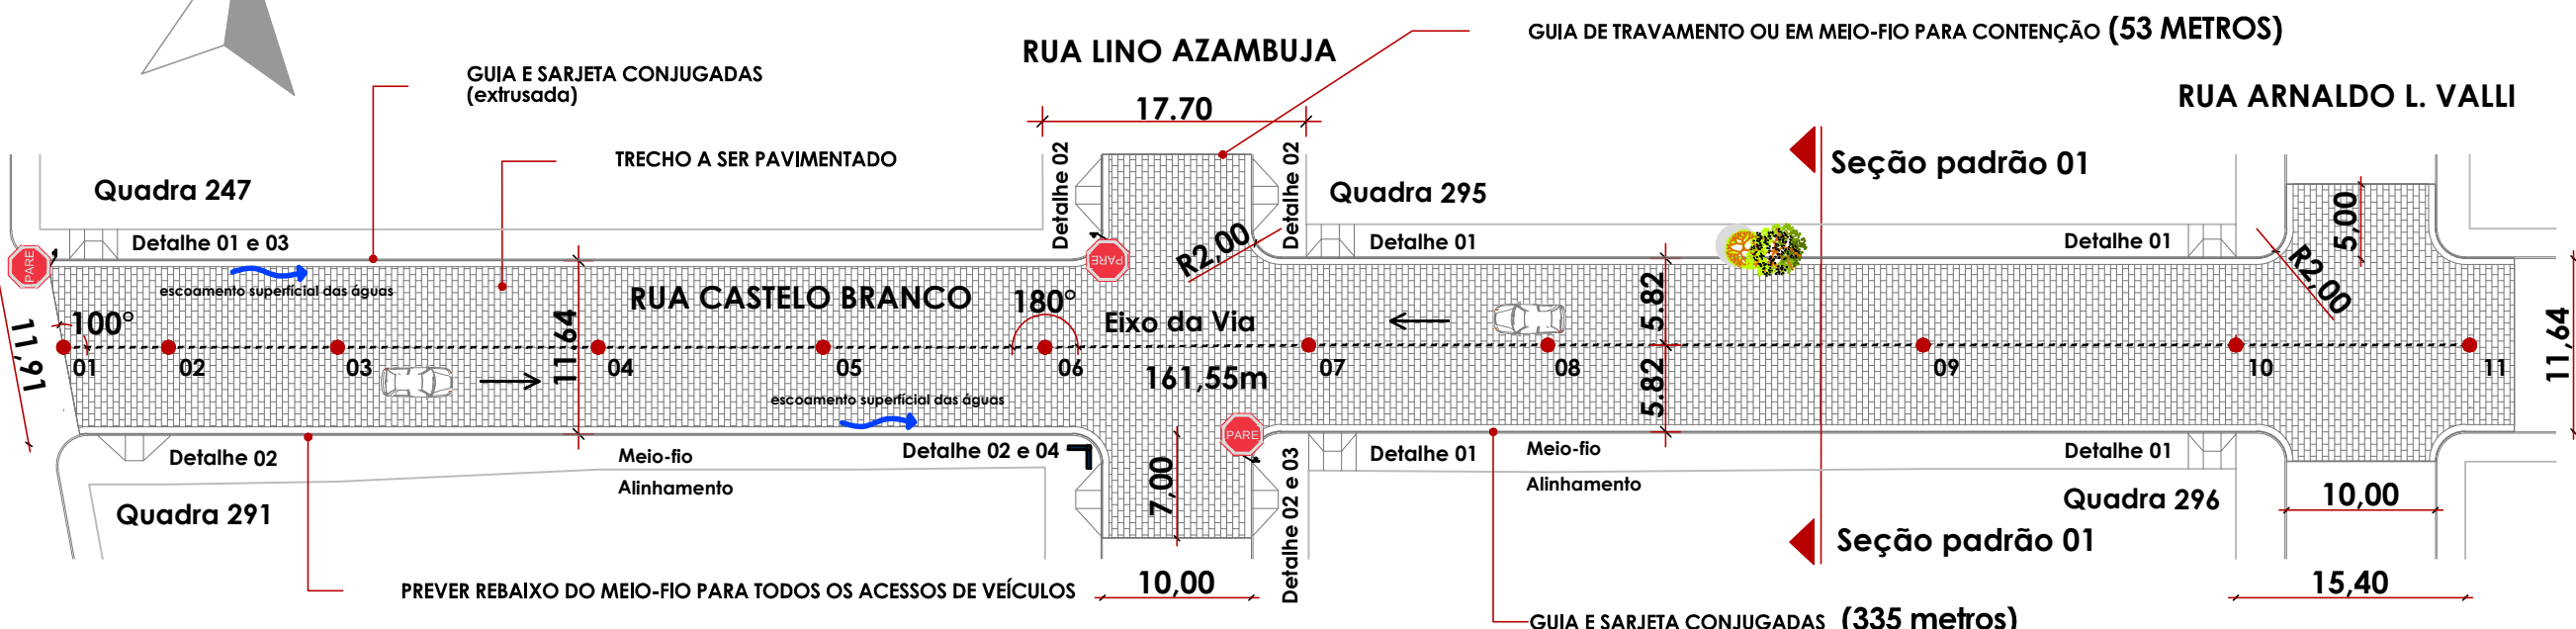

PLANTA BAIXA - PAVIMENTAÇÃO
RUA CASTELO BRANCO
Escala 1:500
a= 2.133,00m²


CONVENÇÕES:

Perfil do Terreno	
Perfil Greide Projetado	
Aterro	
Desaterro	

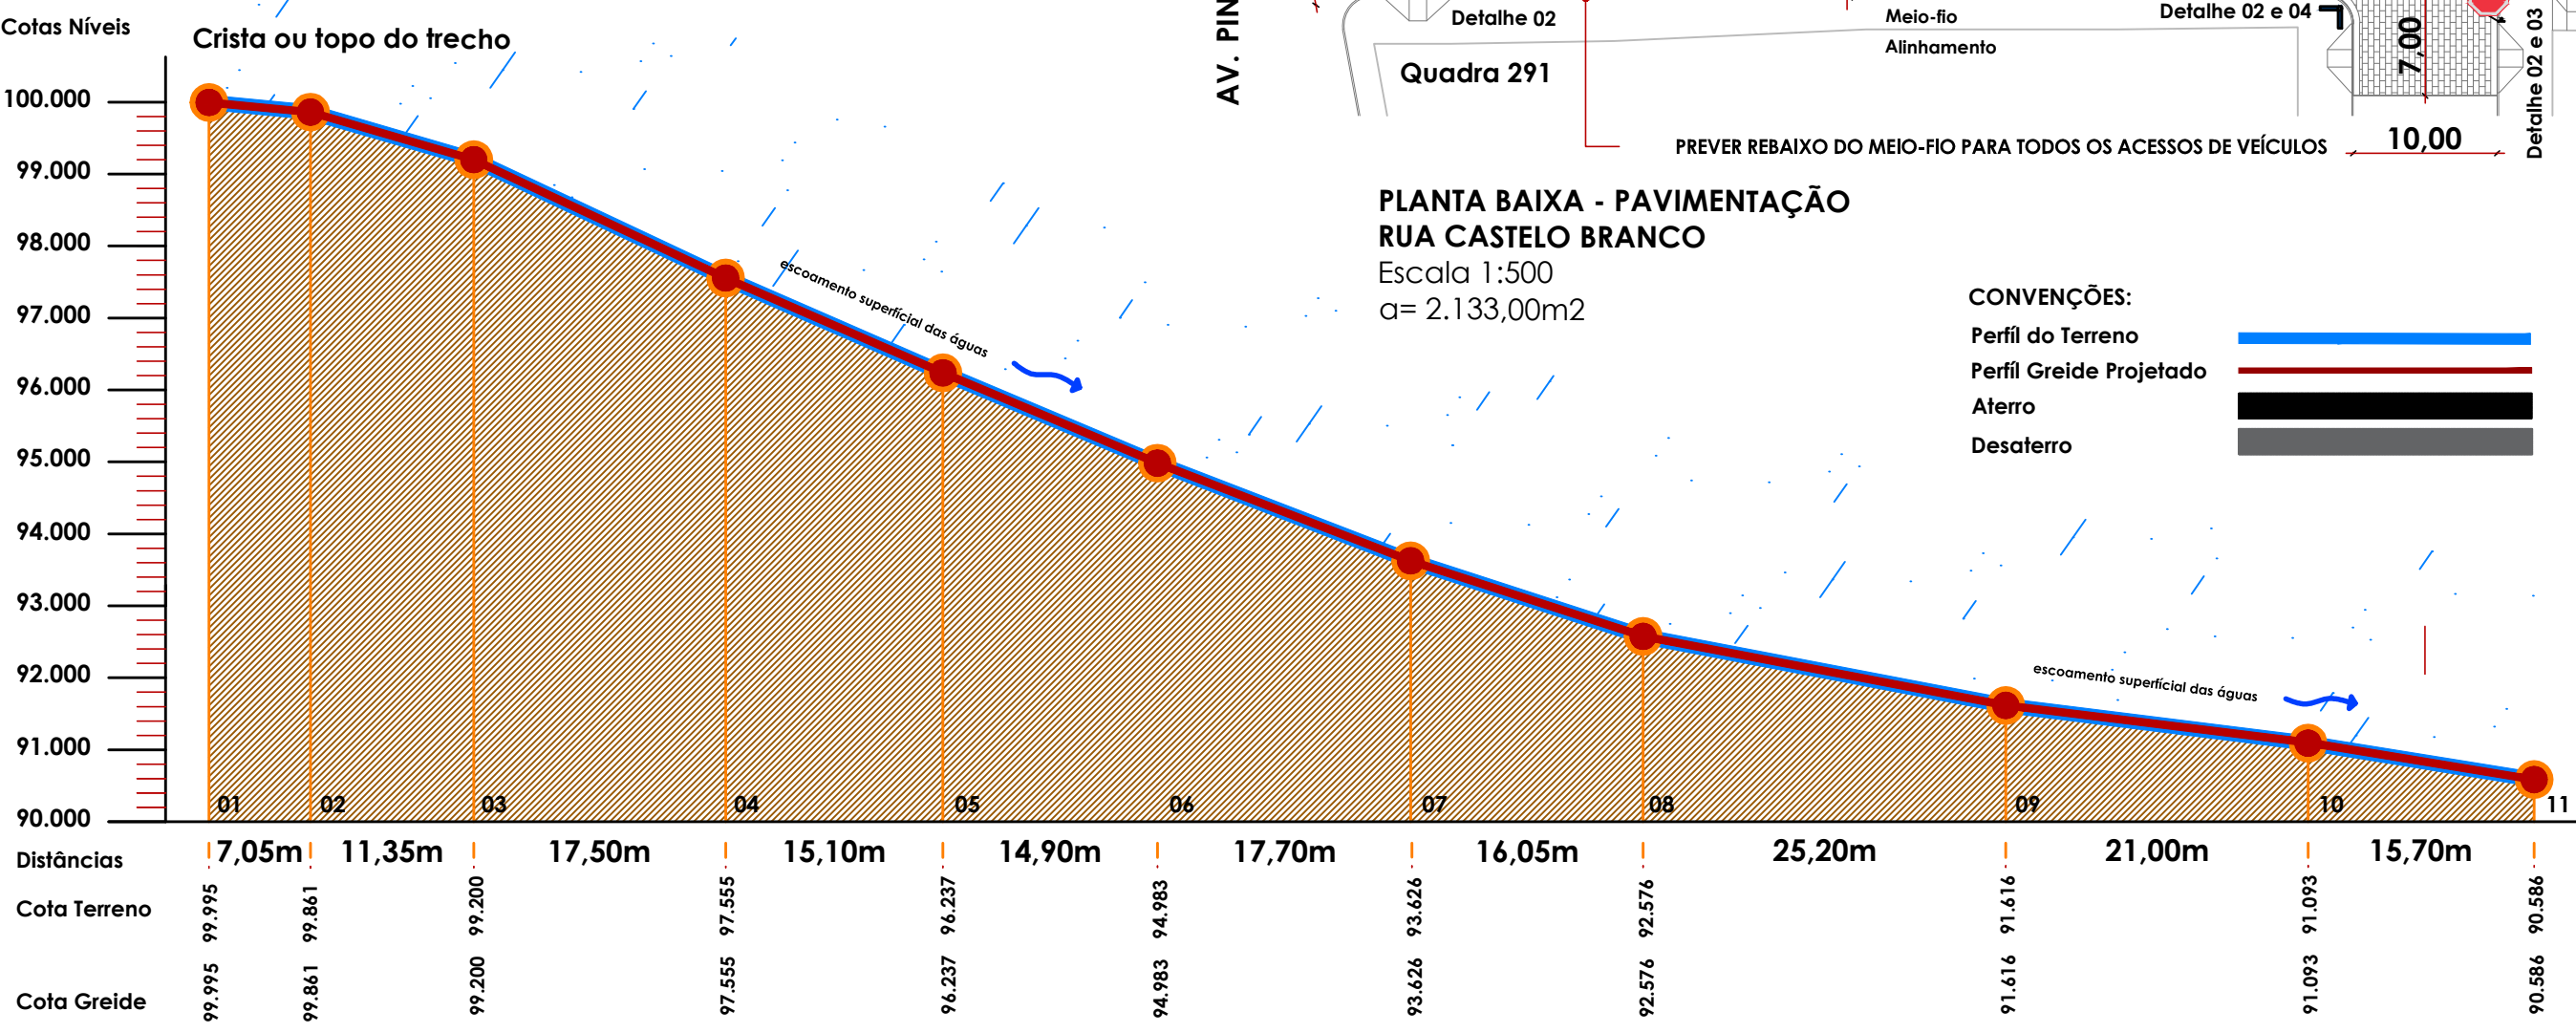


PERFIL LONGITUDINAL - RUA CASTELO BRANCO
Escala 1:500 - HORIZONTAL E 1:100 - VERTICAL



PAVIMENTO INTERTRAVADO - DETALHE TÍPICO

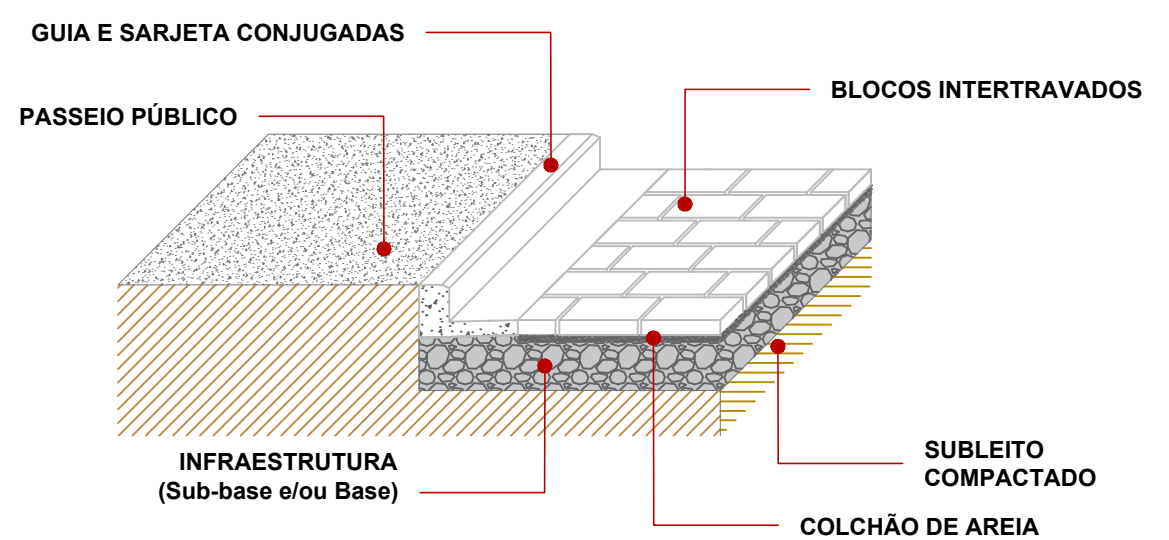


SARJETÃO - DECLIVIDADE TRANSVERSAL 10%

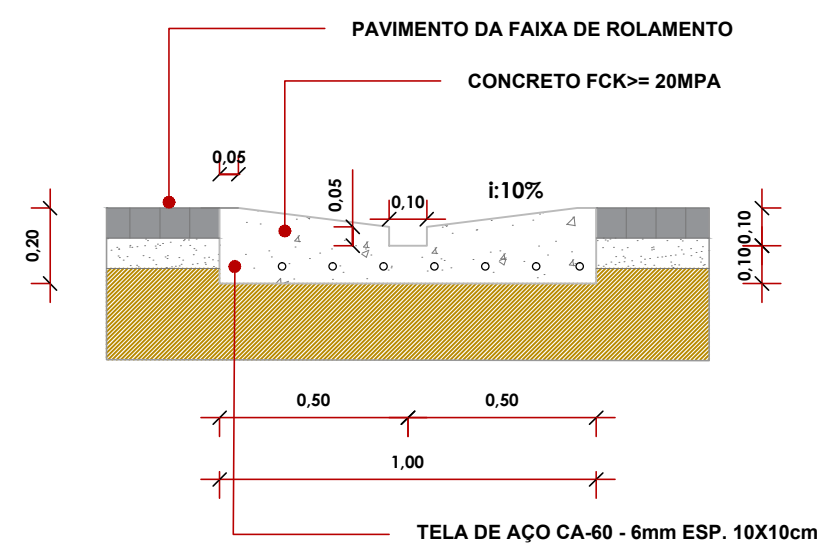


GUIA E SARJETA CONJUGADAS - DECLIVIDADE TRANSVERSAL 3%

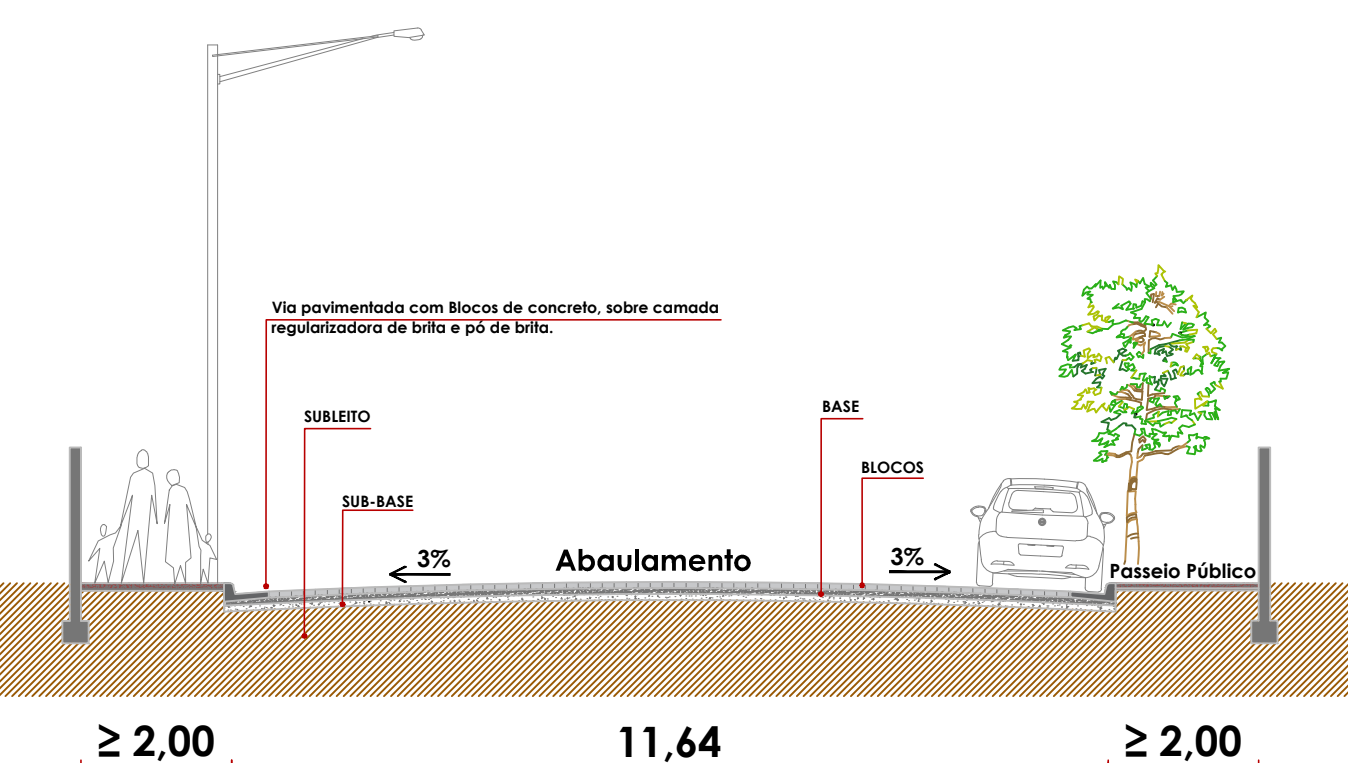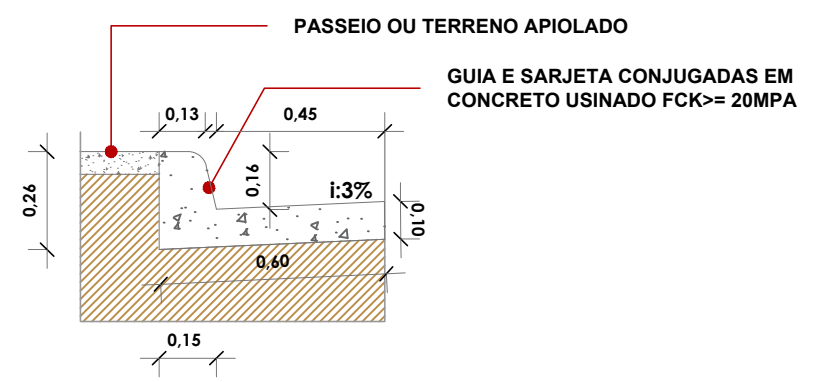

CORTE A'A DE SEÇÃO PADRÃO 01
RUA CASTELO BRANCO
Escala 1:150

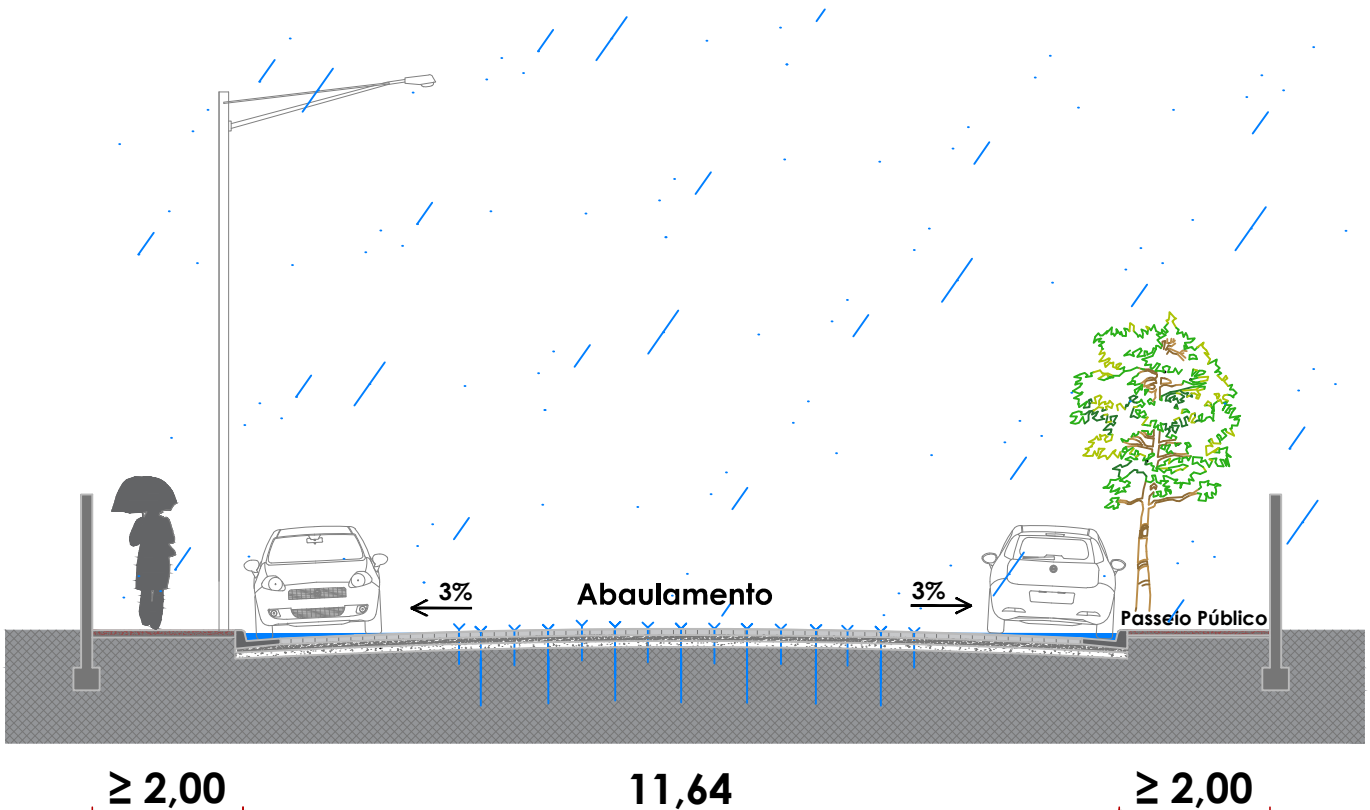

CORTE A'A DE SEÇÃO PADRÃO 01
RUA CASTELO BRANCO
Escala 1:150

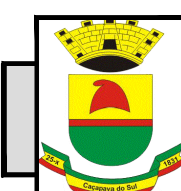

PREFEITURA MUNICIPAL DE CAÇAPAVA DO SUL
Rua XV de Novembro, 438, Caçapava do Sul / RS
Secretaria Municipal de Planejamento e Meio Ambiente

RESP. TÉCNICO: FERNANDO CESAR NUBIAS PEREIRA ARQUITETO E URBANISTA - CAU/RS A 228673-4	PROJETO: PAVIMENTAÇÃO URBANA ENDEREÇO: RUA CASTELO BRANCO BAIRRO: CENTRO	PRANCHA 02/03
PREFEITO MUNICIPAL: GIOVANI AMESTOY	OBJETO: PLANTA BAIXA, CORTE E PERFIL ESCALA: Indicada JUNHO 2024	

