


SEÇÃO TÍPICA DE PAVIMENTO DE BAIXO CUSTO E DRENAGEM

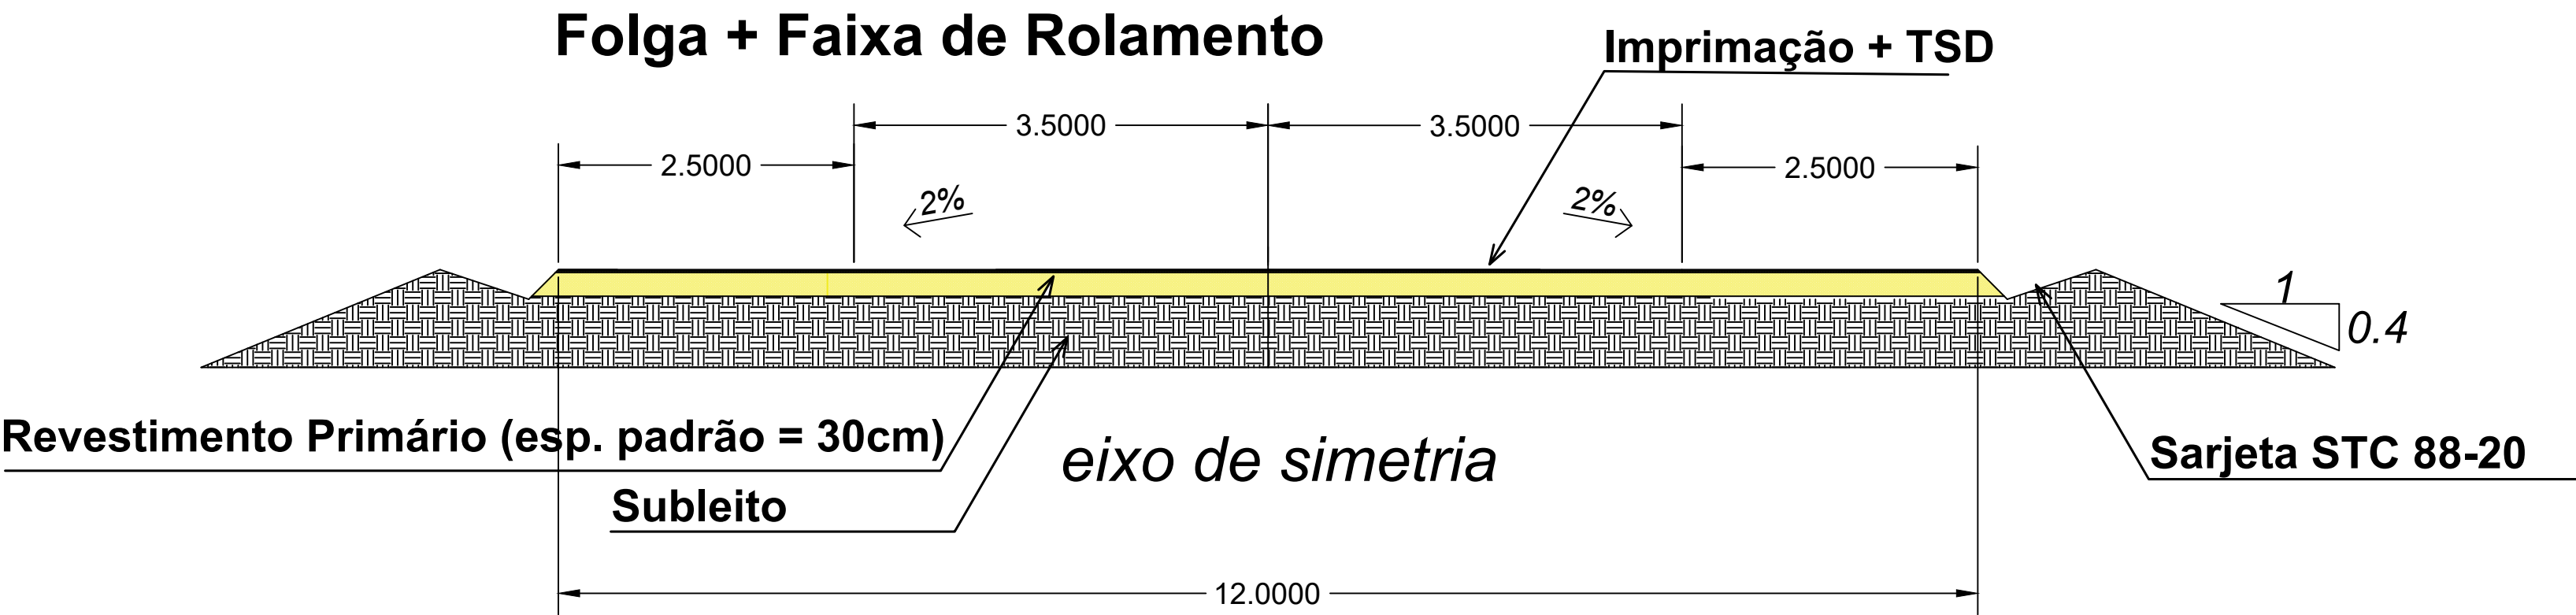

Número de veículos comerciais Diários Estimados	Capacidade de Suporte do Subleito (conforme Tabela 3)	Espessura Mínima para Camada de Revestimento Primário (mm)
0-5	Baixa	165
	Média	140
	Elevada	115
5-10	Baixa	215
	Média	180
	Elevada	140
10-25	Baixa	290
	Média	230
	Elevada	180
25-50	Baixa	370
	Média	290
	Elevada	215

Fonte: Adaptado de SKORSETH *et al.*, 2015.

ADOTADA PARA O PROJETO

NOTA 1: A estrutura foi dimensionada para escoamento superficial, com possível sobrelevação durante chuvas intensas.

NOTA 2: A vazão de projeto local deve ser estimada para verificar a adaptabilidade ao sistema padrão proposto.

NOTA 3: Estrutura composta por tubo PEAD de 600mm cobertos por concreto com FCK=30MPA , conforme planta de projeto.

NOTA 4: A elaboração e execução do projeto devem ser acompanhadas por profissional legalmente habilitado, com ART (Anotação de Responsabilidade Técnica) registrada no CREA/CAU.

NOTA 5: Largura de rolamento: 7,00 m | Altura útil da estrutura: 1,50 m

NOTA 6: Material: concreto moldado in loco, conforme indicado.

NOTA 7: A estrutura deverá ser implantada com base em solo firme, com compactação adequada do leito e reaterros.

NOTA 8: A instalação dos elementos estruturais deve seguir as cotas e alinhamentos indicados.

NOTA 9: Os materiais devem atender às normas da ABNT correspondentes.

NOTA 10: Recomenda-se inspeção semestral, especialmente após chuvas, para desobstrução de materiais e detritos.

NOTA 11: Manter limpo o canal de entrada e saída, evitando obstruções.

Documento assinado digitalmente
gov.br PAULO RICARDO ZAGO NOGARA
Data: 16/09/2025 13:43:47-0300
Verifique em https://validar.iti.gov.br

0A		PROJETO BÁSICO DE PASSAGEM MOLHADA	03/06	SDR/MIDR
REV	REF	DESCRIÇÃO	DATA	RESPONSÁVEL
 PREFEITURA DE CAÇAPAVA DO SUL CAÇAPAVA DEPARQUE DO SUL 20 ANOS MARCELO CORDERO SPODE:4010559802 0 Assinado de forma digital por MARCELO CORDERO SPODE:4010559802 Data: 2025.09.12 15:57:23 -0100				
PROJETO: DESENVOLVE RURAL - ESTRADA VICINAL DO SANTA BÁRBARA				
REGIÃO/LOCAL 1º DISTRITO		UNIDADE DE CONSTRUÇÃO	PROPRIETÁRIO: PREFEITURA MUNICIPAL DE CAÇAPAVA DO SUL/RS	
IDENTIFICAÇÃO DO MUNICÍPIO: CAÇAPAVA DO SUL/RS		AUTOR/RESPONSÁVEL TÉCNICO PROJETO: SECRETARIA DE MUNICÍPIO DE PLANEJAMENTO E MEIO AMBIENTE		
ASSUNTO PASSAGEM MOLHADA PAVIMENTAÇÃO		APROVADOR:		
		TEMA: DRENAGEM/PAVIMENTAÇÃO		CÓD. DOCUMENTAÇÃO:
ARQUIVO DIGITAL PRANCHA:		ESCALA: 1/125	EMIÇÃO: 14 / 08 / 2025	FOLHA Nº 02/02