




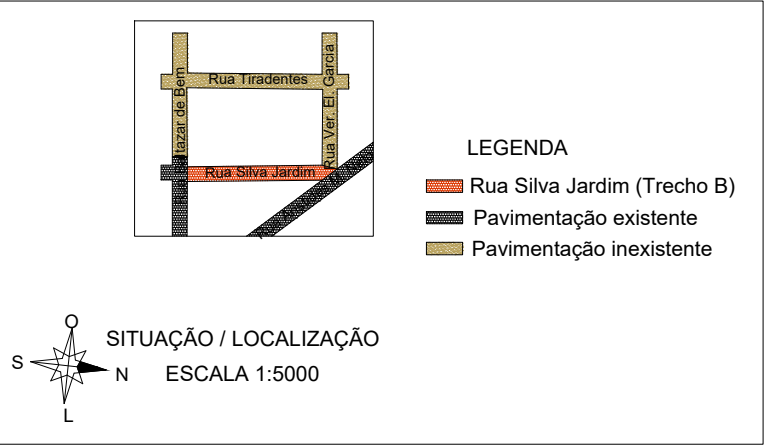


PLACA DE TRÂNSITO
ESCALA 1:25



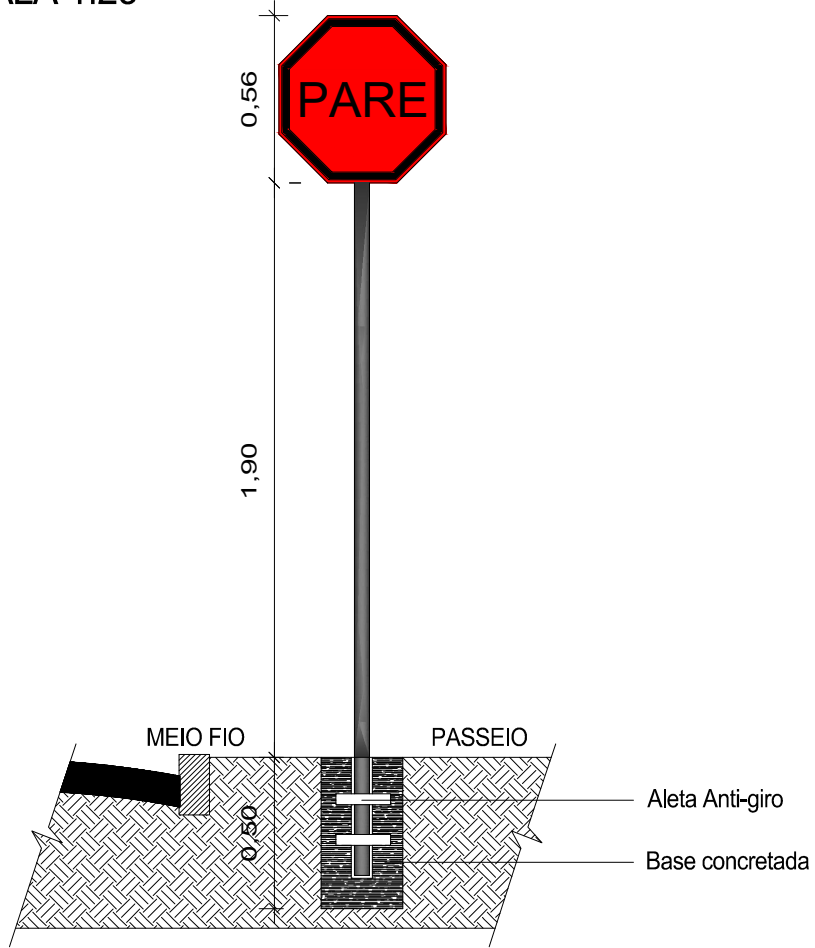


TRECHO B


IMPLANTAÇÃO
ESCALA 1:500

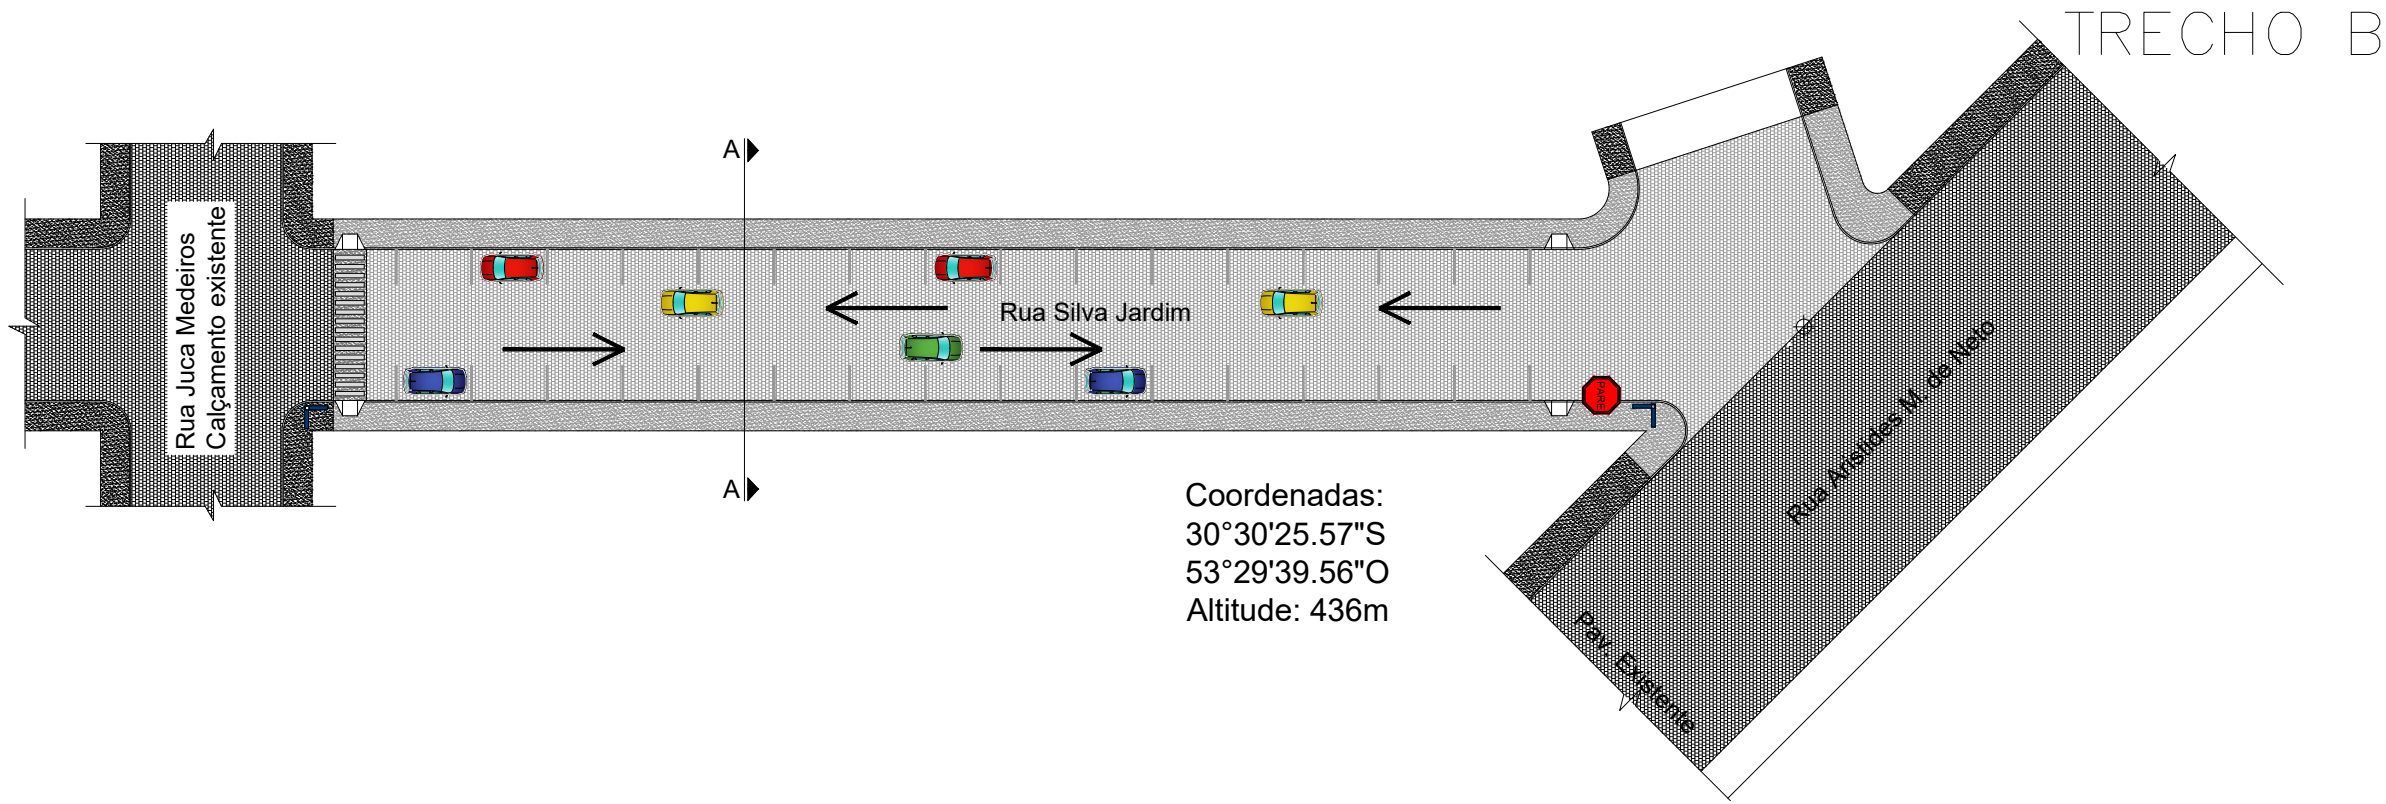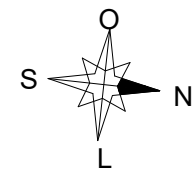

IMPLANTAÇÃO
ESCALA 1:500

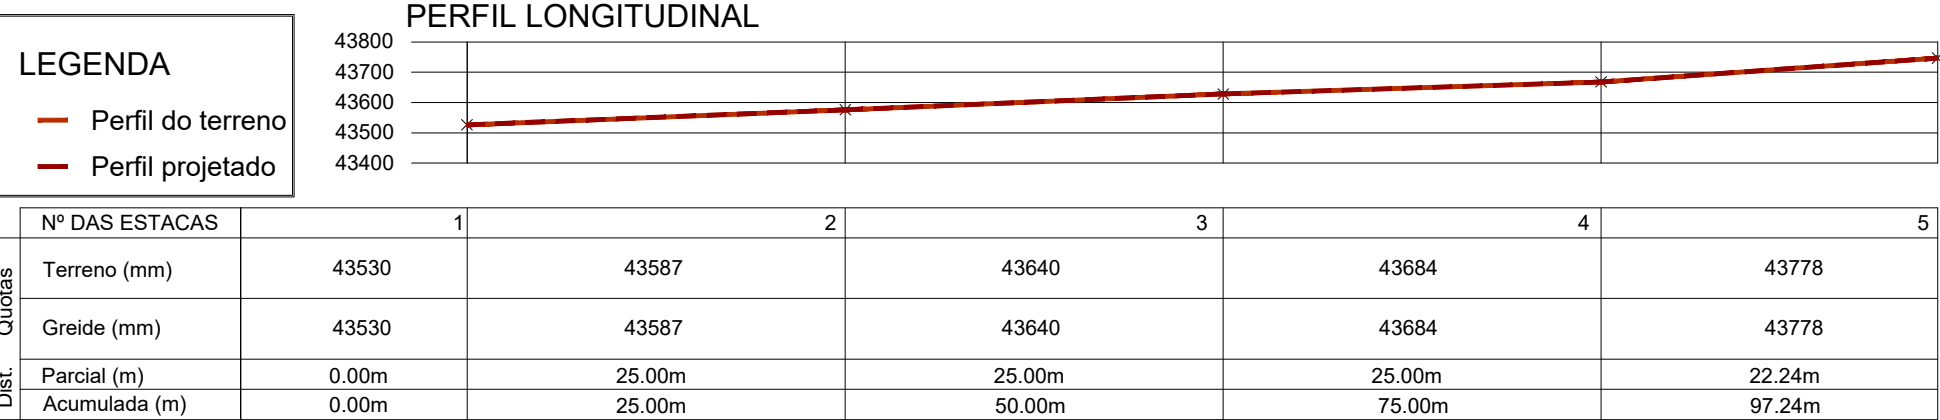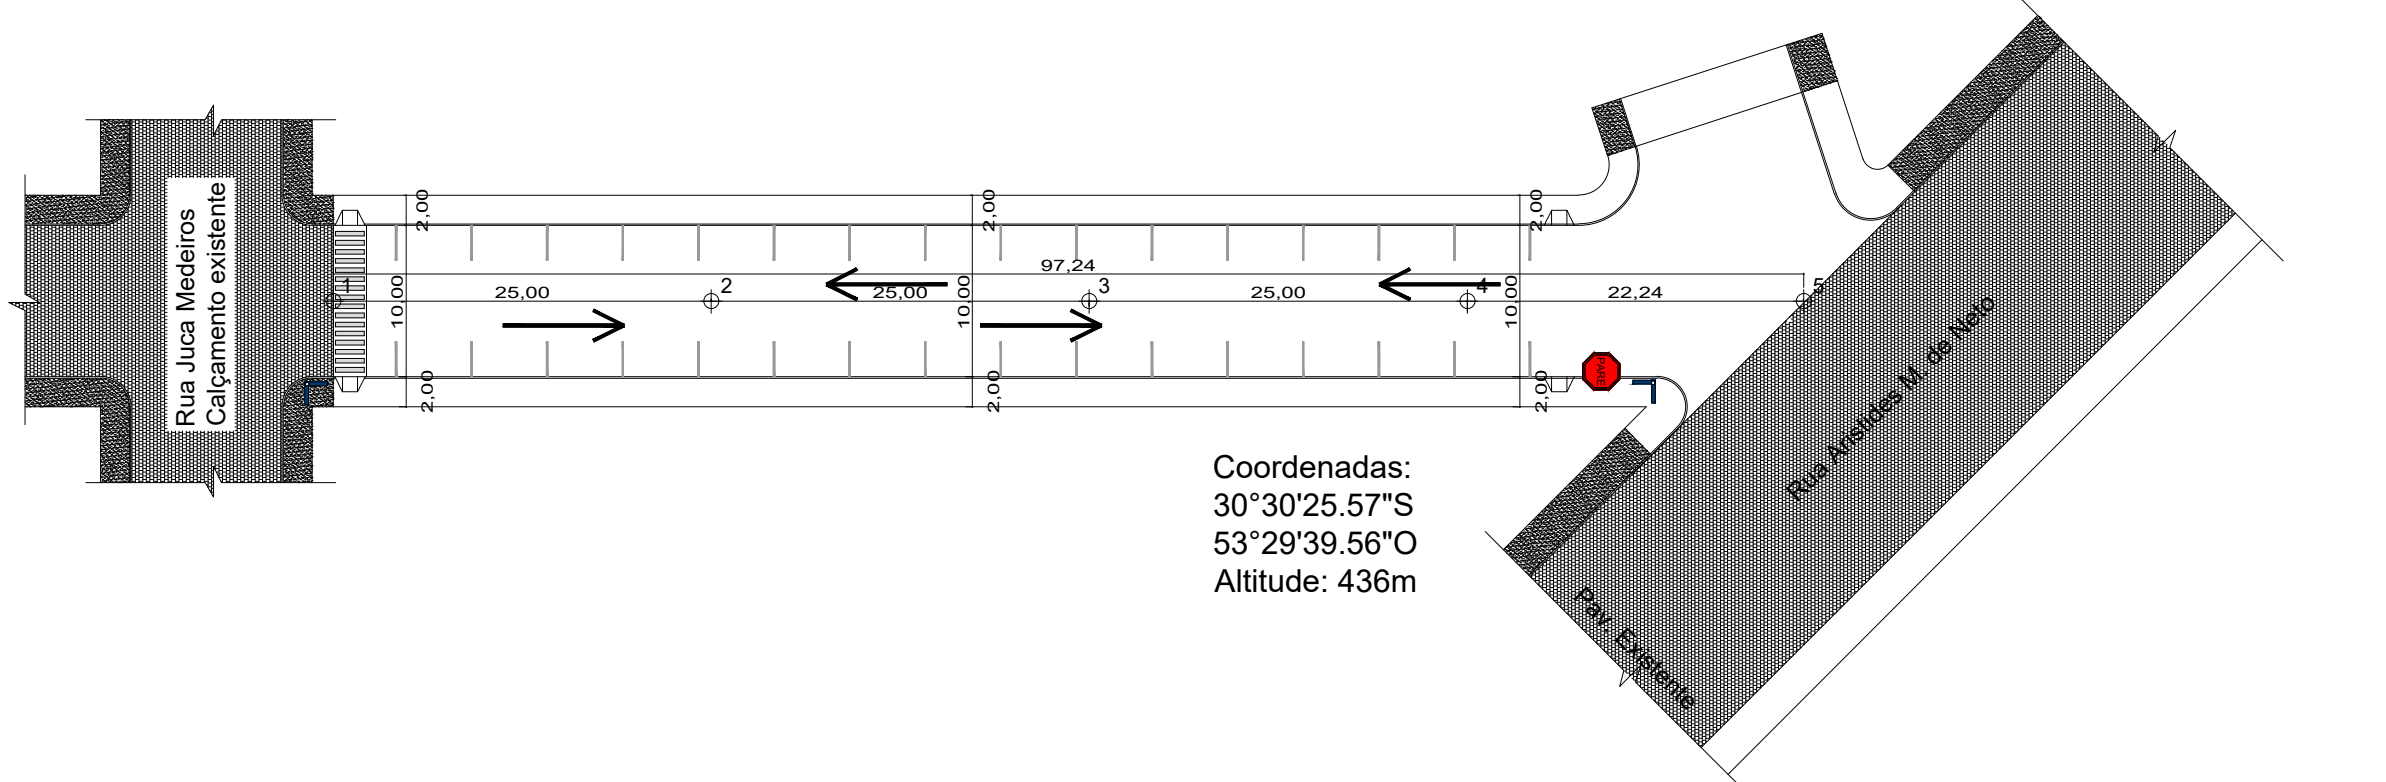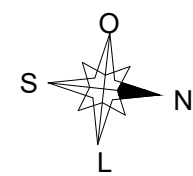

DETALHE 1
ESCALA 1:100

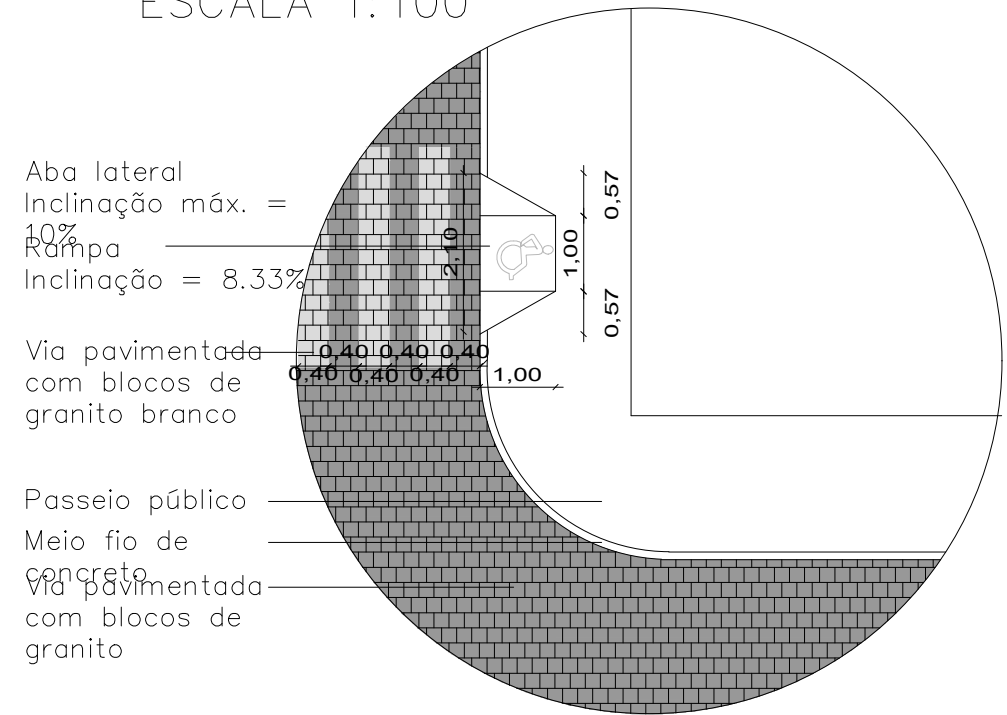

PREFEITURA MUNICIPAL DE CAÇAPAVA DO SUL
Secretaria Municipal de Planejamento e Meio Ambiente

PAVIMENTAÇÃO E DRENAGEM URBANA

PROJETO:
Projeto de Calçamento da Rua Silva Jardim
ENDEREÇO:
Trecho B - Compreendido entre as Juca Medeiros e Aristides M de Neto

PROJETO:

Marcelo de Souza Silva Engº Civil - CREA/RS 061.674-D	Luiz Carlos Guglielmin Secretário do Planejamento e Meio Ambiente
Giovani Amestoy Prefeito Municipal	

Projeto indicado Escala indicada 02 de Abril de 2019 PRANCHA

DIREITOS AUTORAIS RESERVADOS - LEI FEDERAL 5.194/66
Prefeitura Municipal de Caçapava do Sul
Rua XV de Novembro, 438, Caçapava do Sul /RS

01