

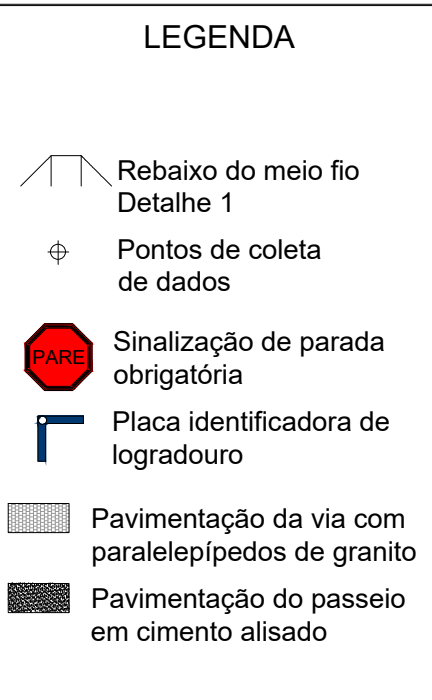
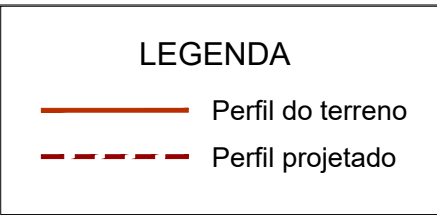
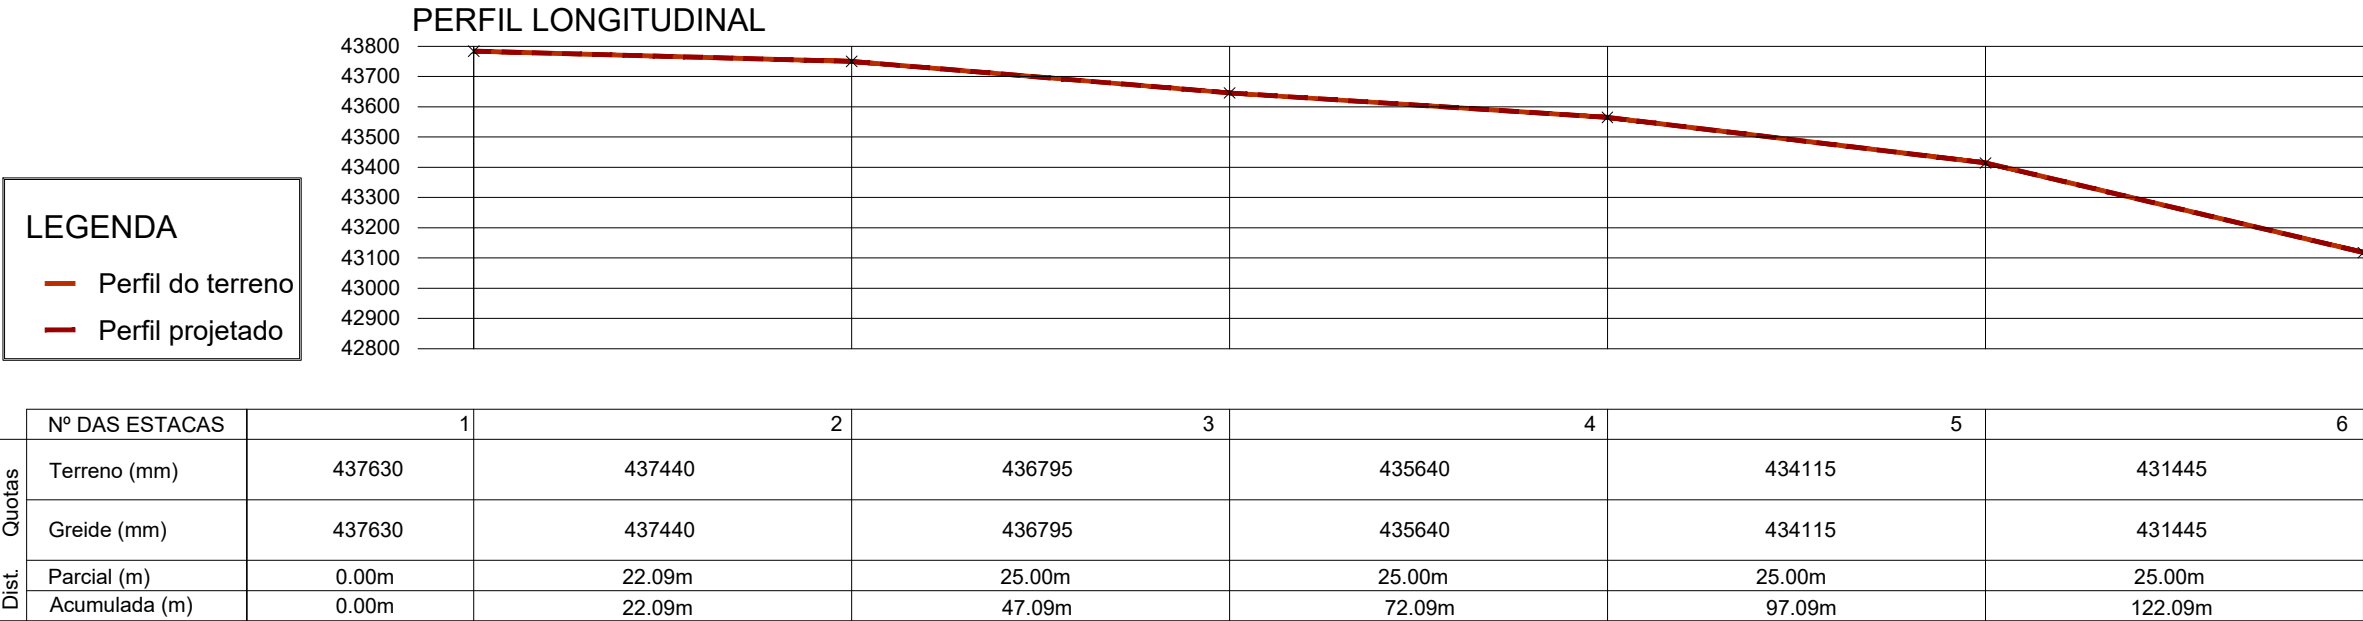
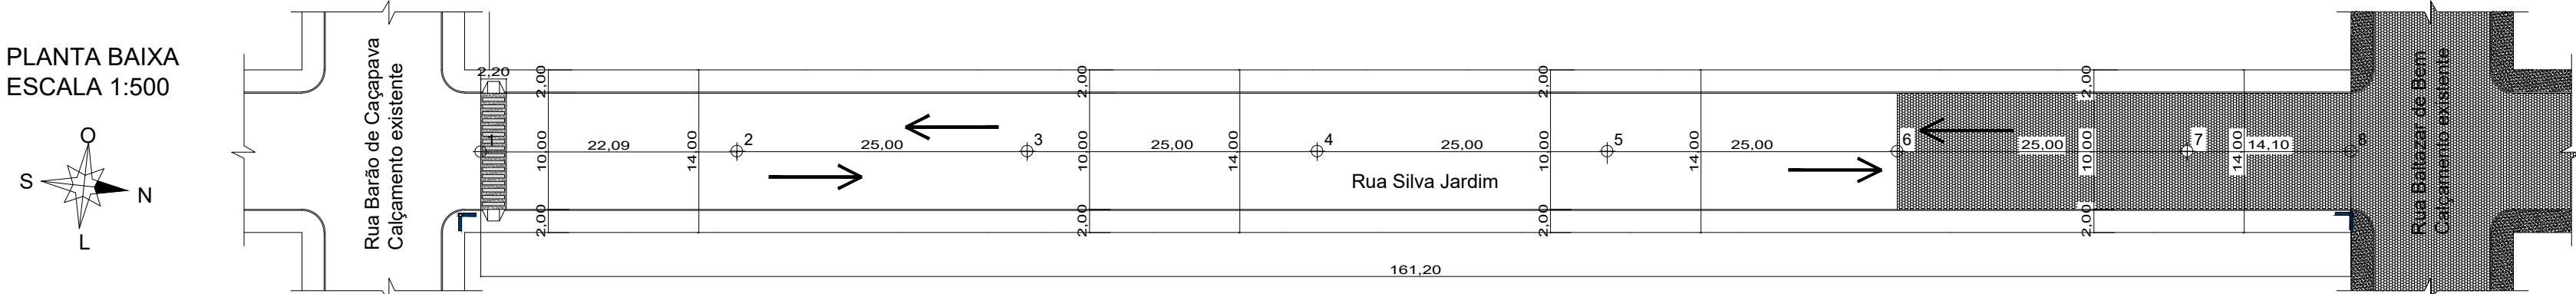


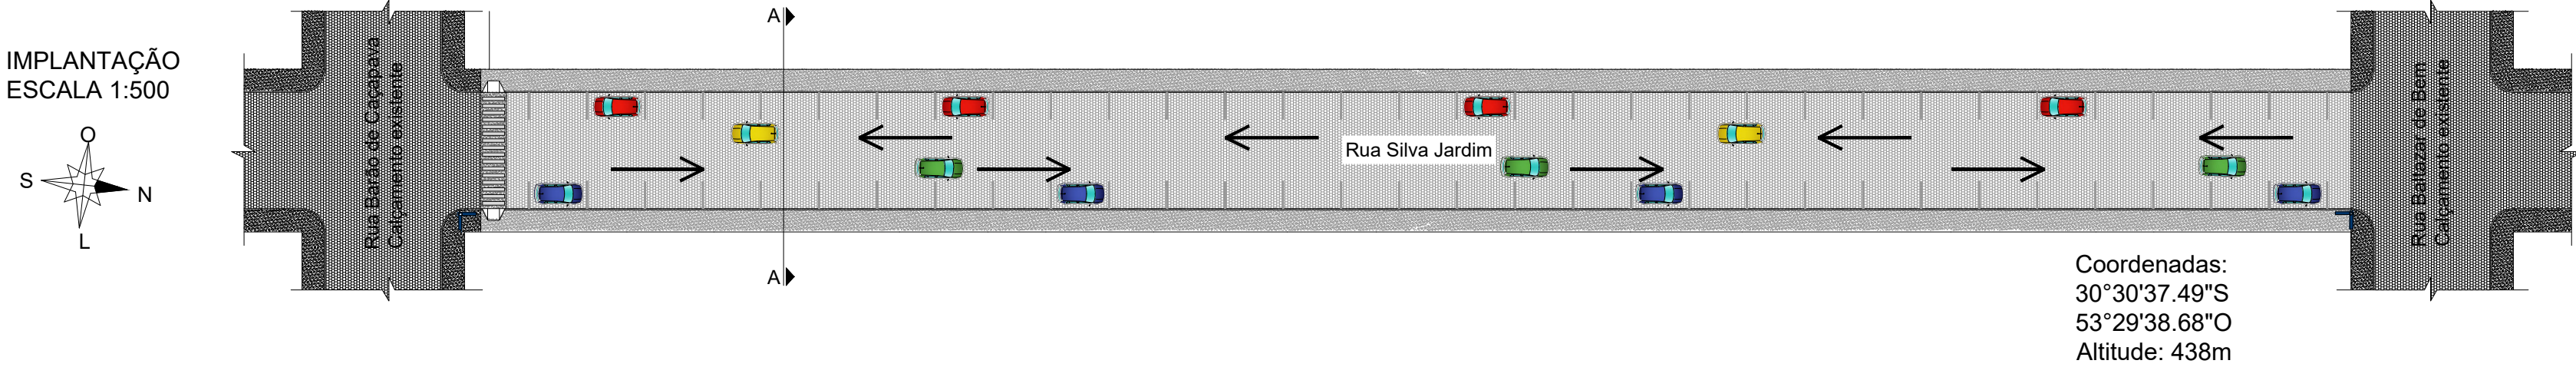

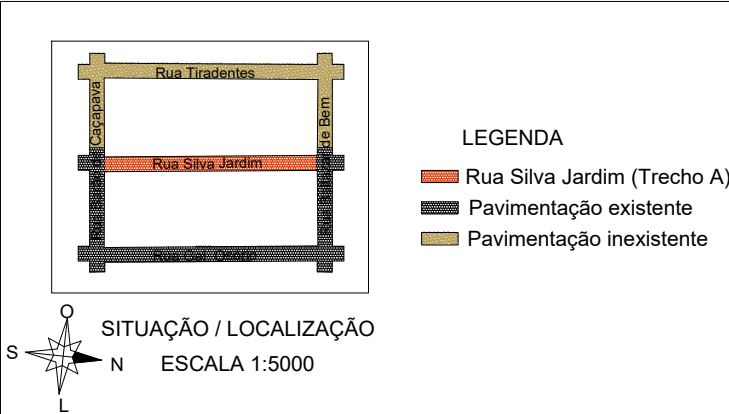

PREFEITURA MUNICIPAL DE CAÇAPAVA DO SUL
Secretaria Municipal de Planejamento e Meio Ambiente

PAVIMENTAÇÃO E DRENAGEM URBANA

PROJETO:
Projeto de Calçamento da Rua Silva Jardim

ENDEREÇO:
Trecho A – Compreendido entre as Ruas Barão de Caçapava e Baltazar de Bem

PROJETO:

Marcelo de Souza Silva
Engº Civil – CREA/RS
061.674–D

Luiz Carlos Guglielmin
Secretário do Planejamento e Meio Ambiente

Giovani Amestoy
Prefeito Municipal

Projeto indicado Escala indicada

02 de Abril de 2019

PRANCHA 01

DIREITOS AUTORAIS RESERVADOS – LEI FEDERAL 5.194/66
Prefeitura Municipal de Caçapava do Sul /RS
Rua XV de Novembro, 438, Caçapava do Sul /RS