

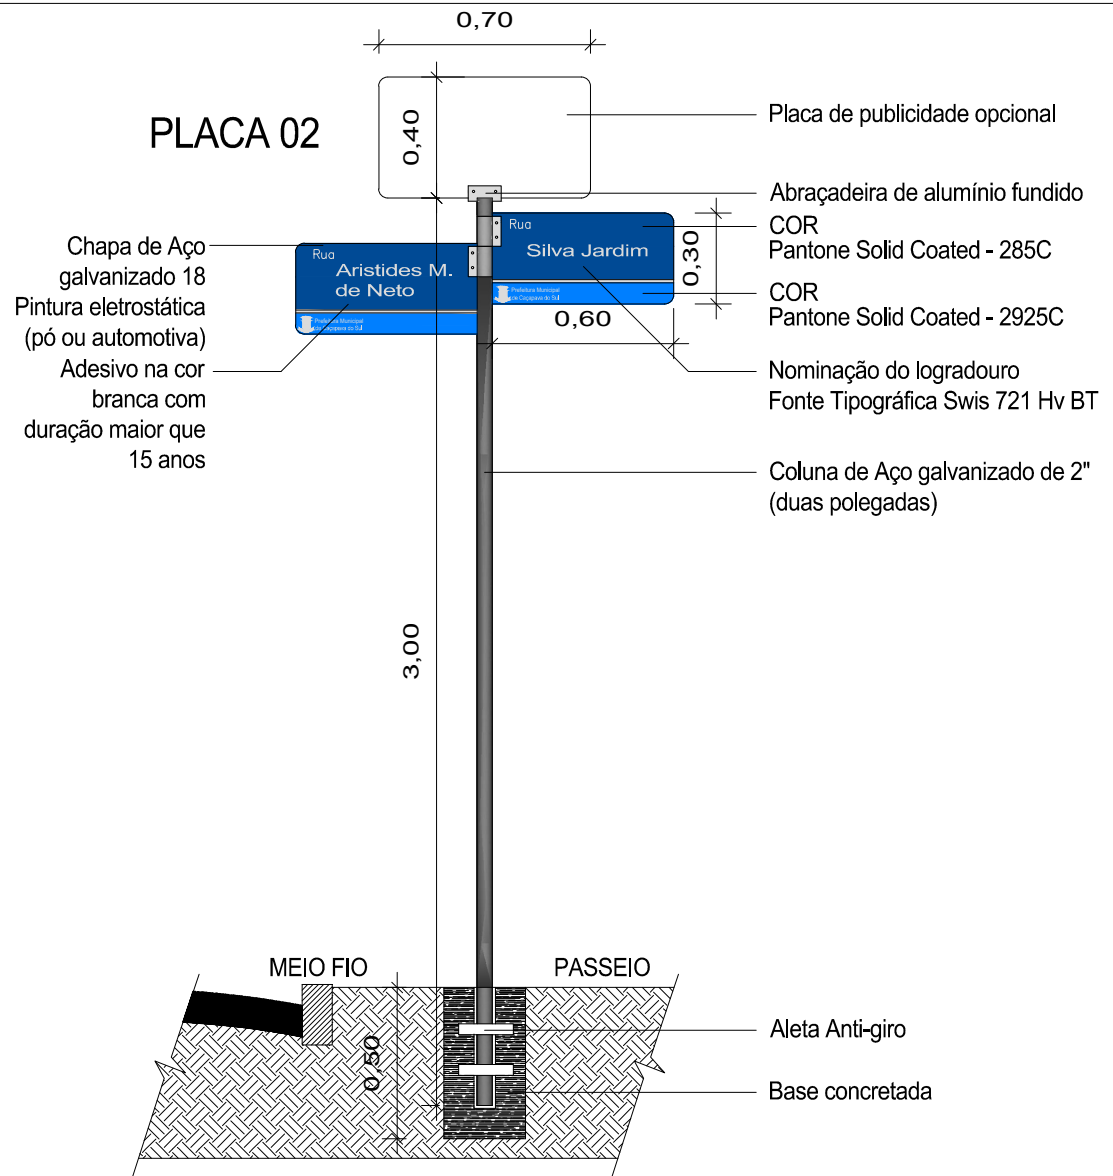


PLACA IDENTIFICADORA DE LOGRADOURO
ESCALA 1:25

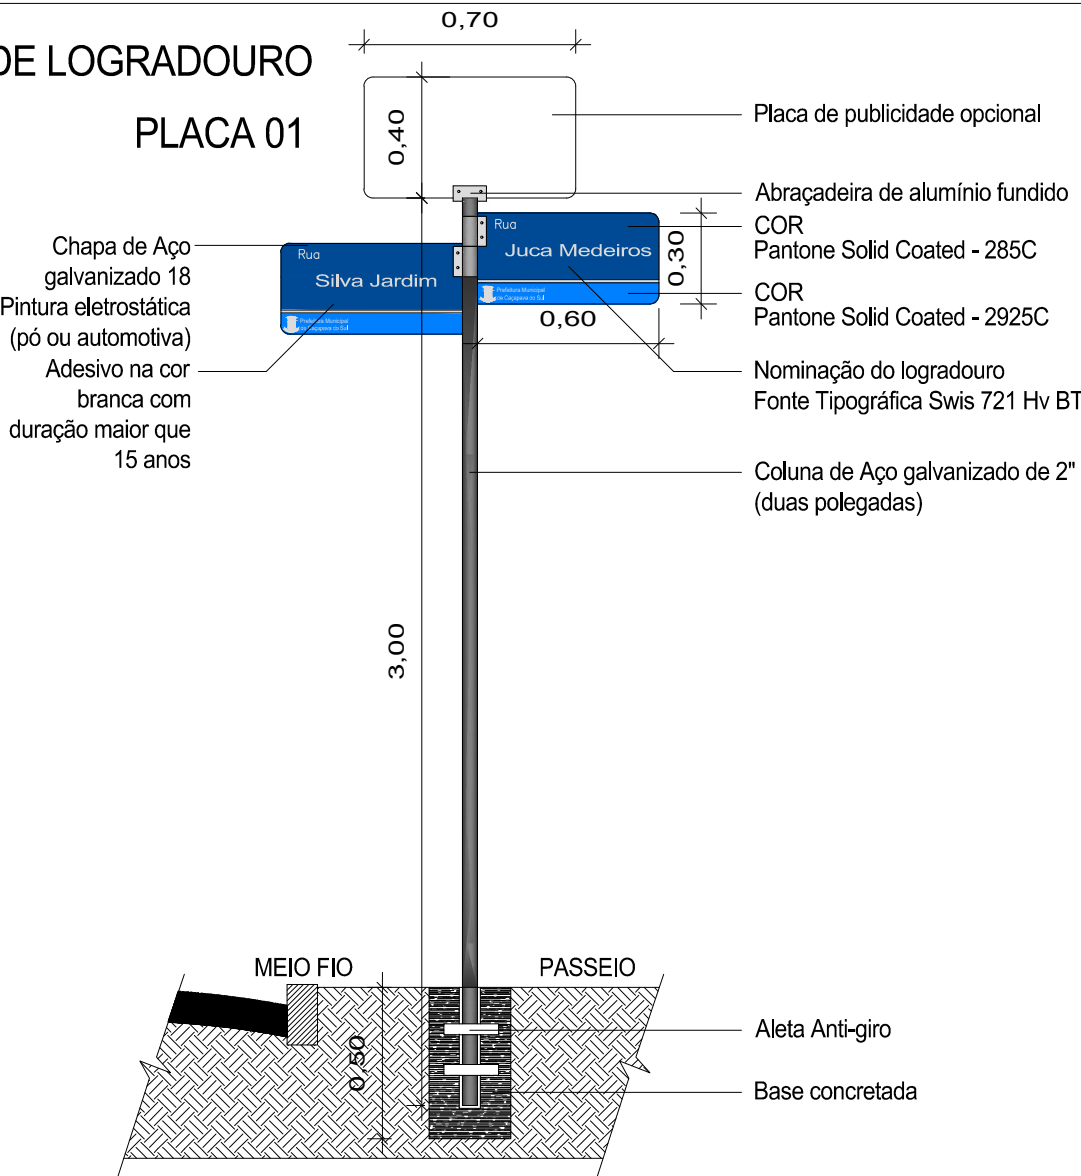

SEÇÃO PADRÃO - A
ESCALA 1:100

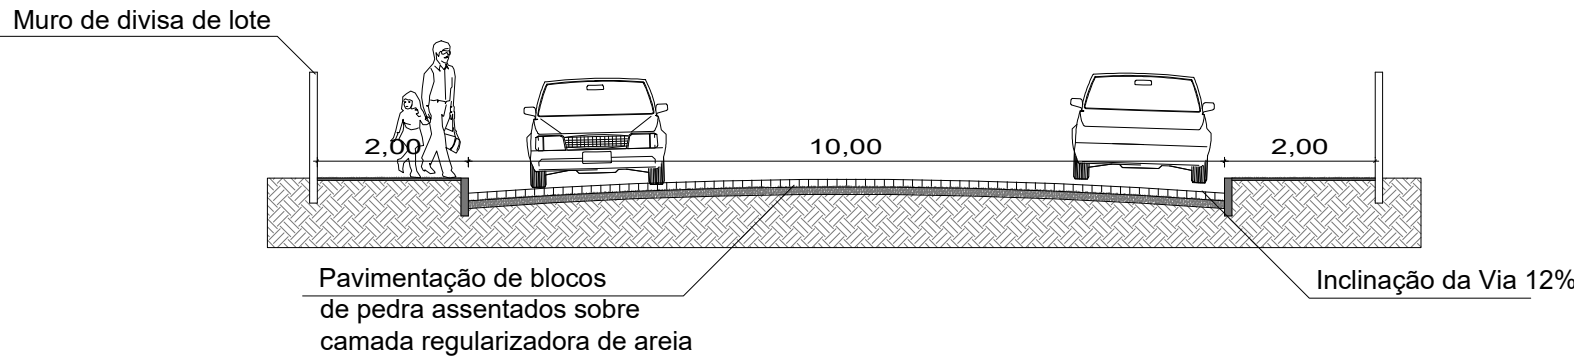

TRECHO A



PREFEITURA MUNICIPAL DE CAÇAPAVA DO SUL
Secretaria Municipal de Planejamento e Meio Ambiente

P A V I M E N T A Ç Ã O E D R E N A G E M U R B A N A

PROJETO:
Projeto de Calçamento da Rua Silva Jardim

ENDEREÇO:
Trecho A – Compreendido entre as Ruas Barão de Caçapava e Baltazar de Bem

PROJETO:

Marcelo de Souza Silva Engº Civil – CREA/RS 061.674–D	Luiz Carlos Guglielmin Secretário do Planejamento e Meio Ambiente
Giovani Amestoy Prefeito Municipal	

Projeto indicado Escala indicada 02 de Abril de 2019 PRANCHA

DIREITOS AUTORAIS RESERVADOS – LEI FEDERAL 5.194/66
Prefeitura Municipal de Caçapava do Sul
Rua XV de Novembro, 438, Caçapava do Sul /RS

02