

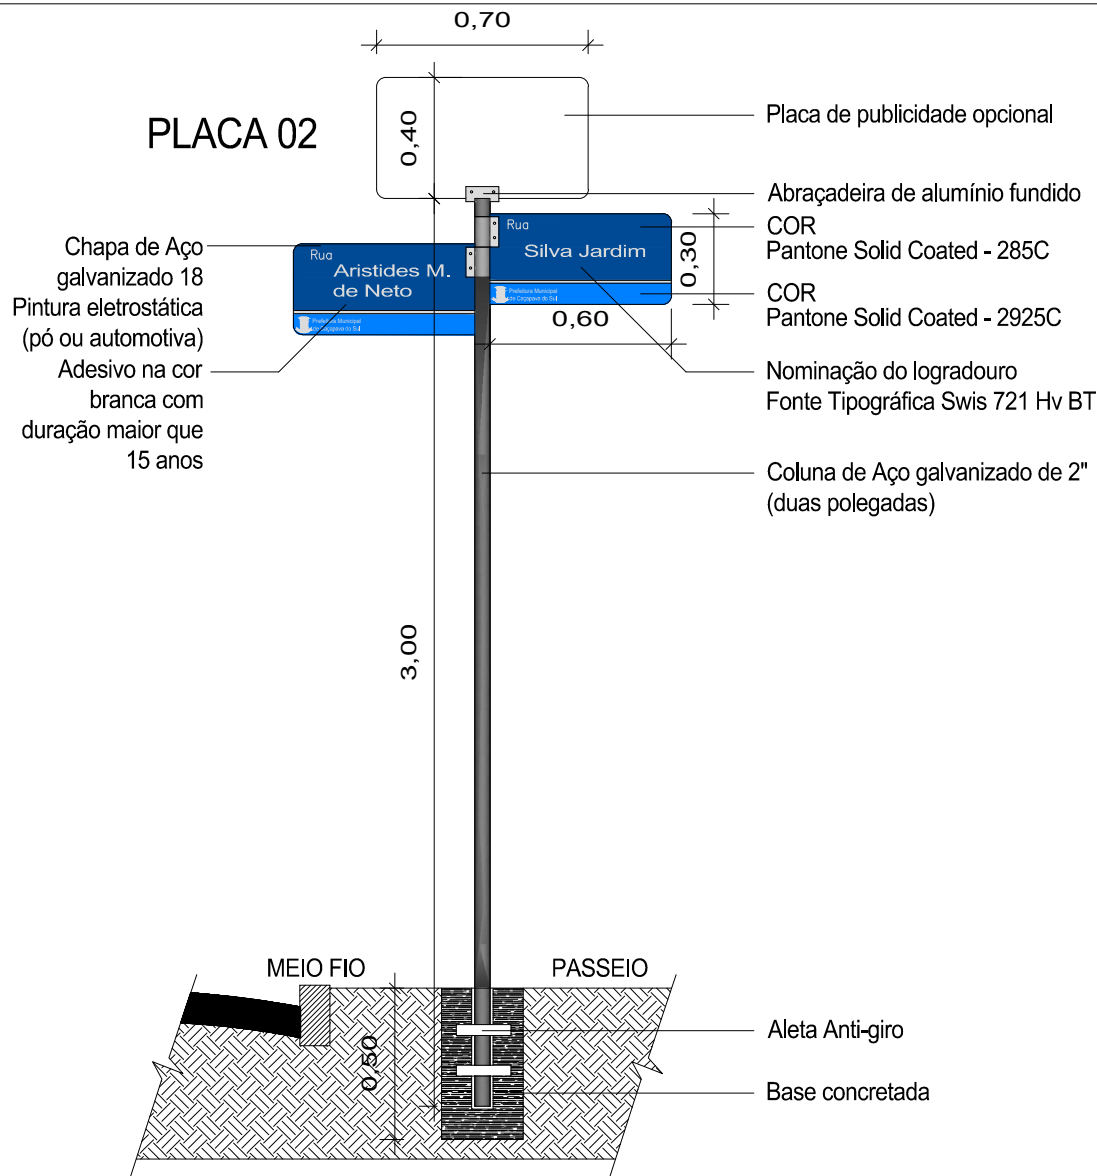


PLACA IDENTIFICADORA DE LOGRADOURO
ESCALA 1:25

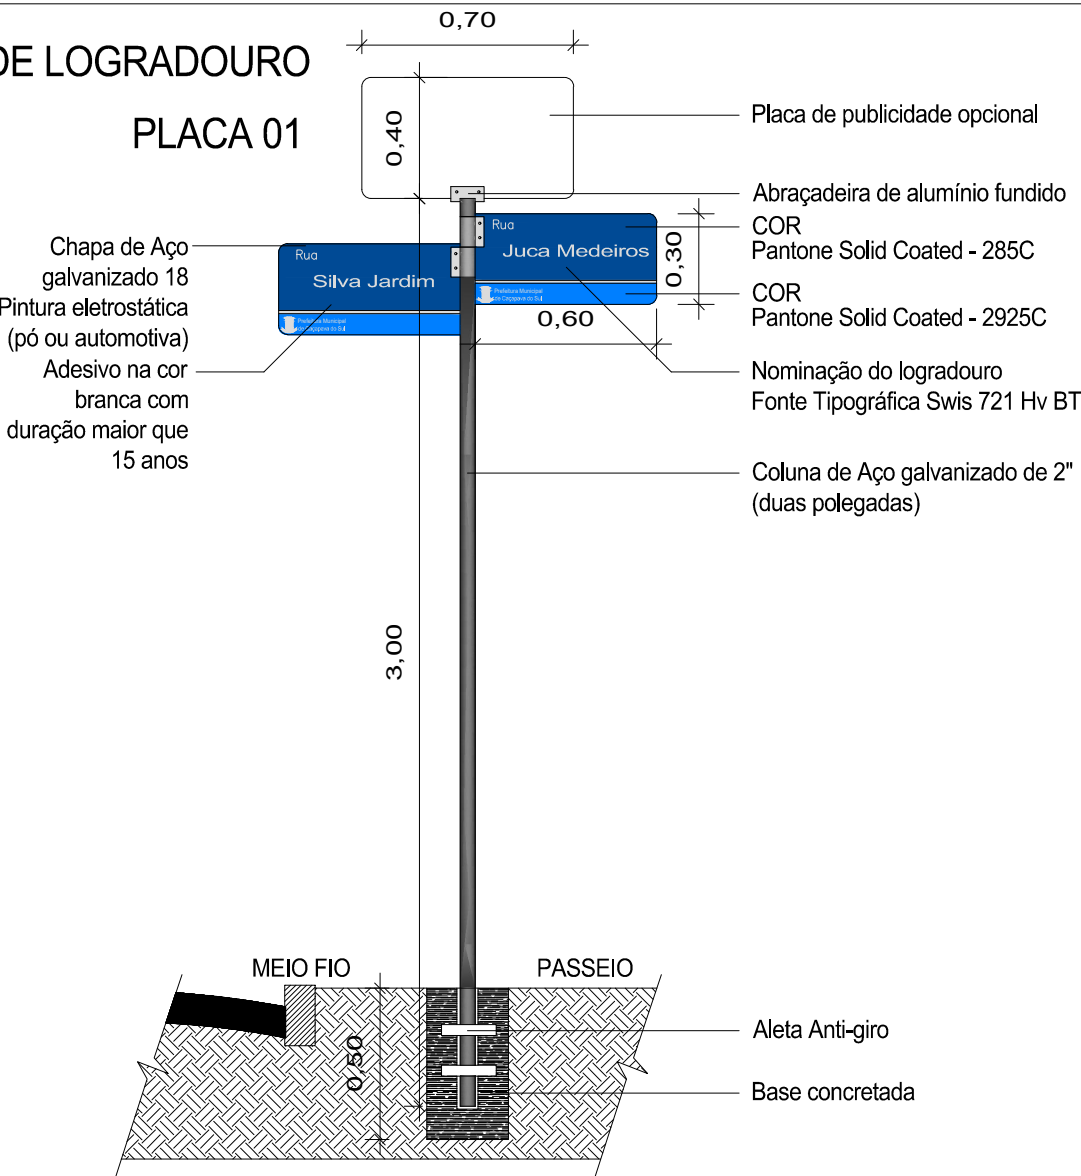

SEÇÃO PADRÃO - A
ESCALA 1:100

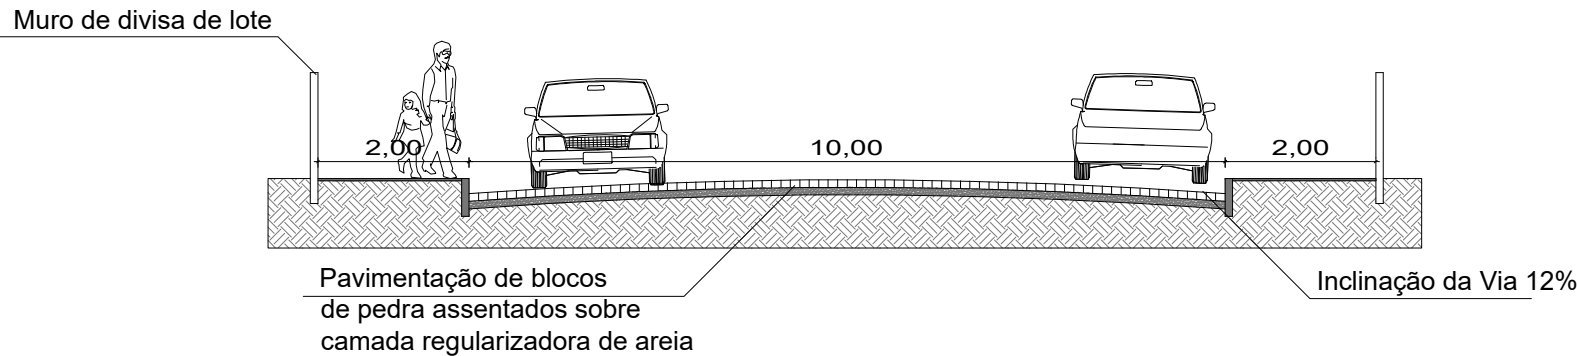

PREFEITURA MUNICIPAL DE CAÇAPAVA DO SUL
Secretaria Municipal de Planejamento e Meio Ambiente

PAVIMENTAÇÃO E DRENAGEM URBANA

PROJETO:
Projeto de Calçamento da Rua Silva Jardim
ENDEREÇO:
Trecho B – Compreendido entre as Juca Medeiros e Aristides M de Neto

PROJETO:

Marcelo de Souza Silva Engº Civil – CREA/RS 061.674-D	Luiz Carlos Guglielmin Secretário do Planejamento e Meio Ambiente
Giovani Amestoy Prefeito Municipal	

Projeto indicado	Escala indicada	02 de Abril de 2019	PRANCHA
DIREITOS AUTORAIS RESERVADOS – LEI FEDERAL 5.194/66 Prefeitura Municipal de Caçapava do Sul Rua XV de Novembro, 438, Caçapava do Sul /RS			02