



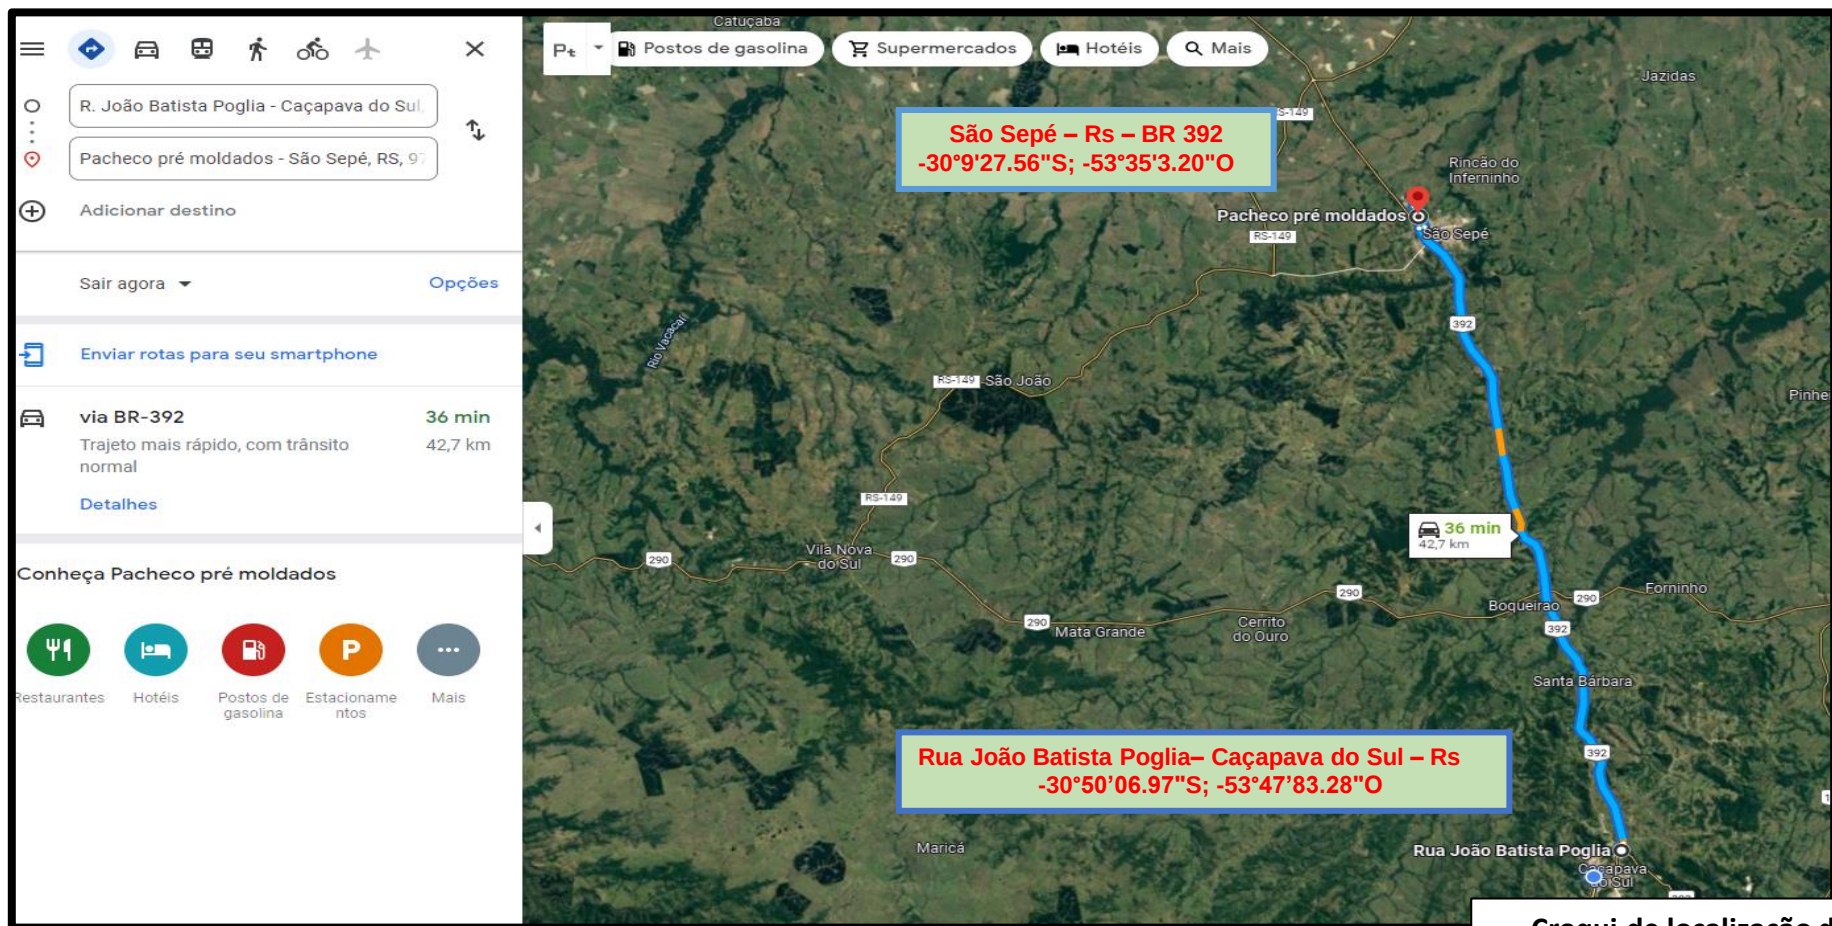

Croqui de localização das jazidas de meio-fio, paralelepípedo, blocos de concreto tubo 100 mm

Resp. Técnico:

Helmesona de O. Santana
Eng. Civil – CREA RS152843
DT - SMPMA

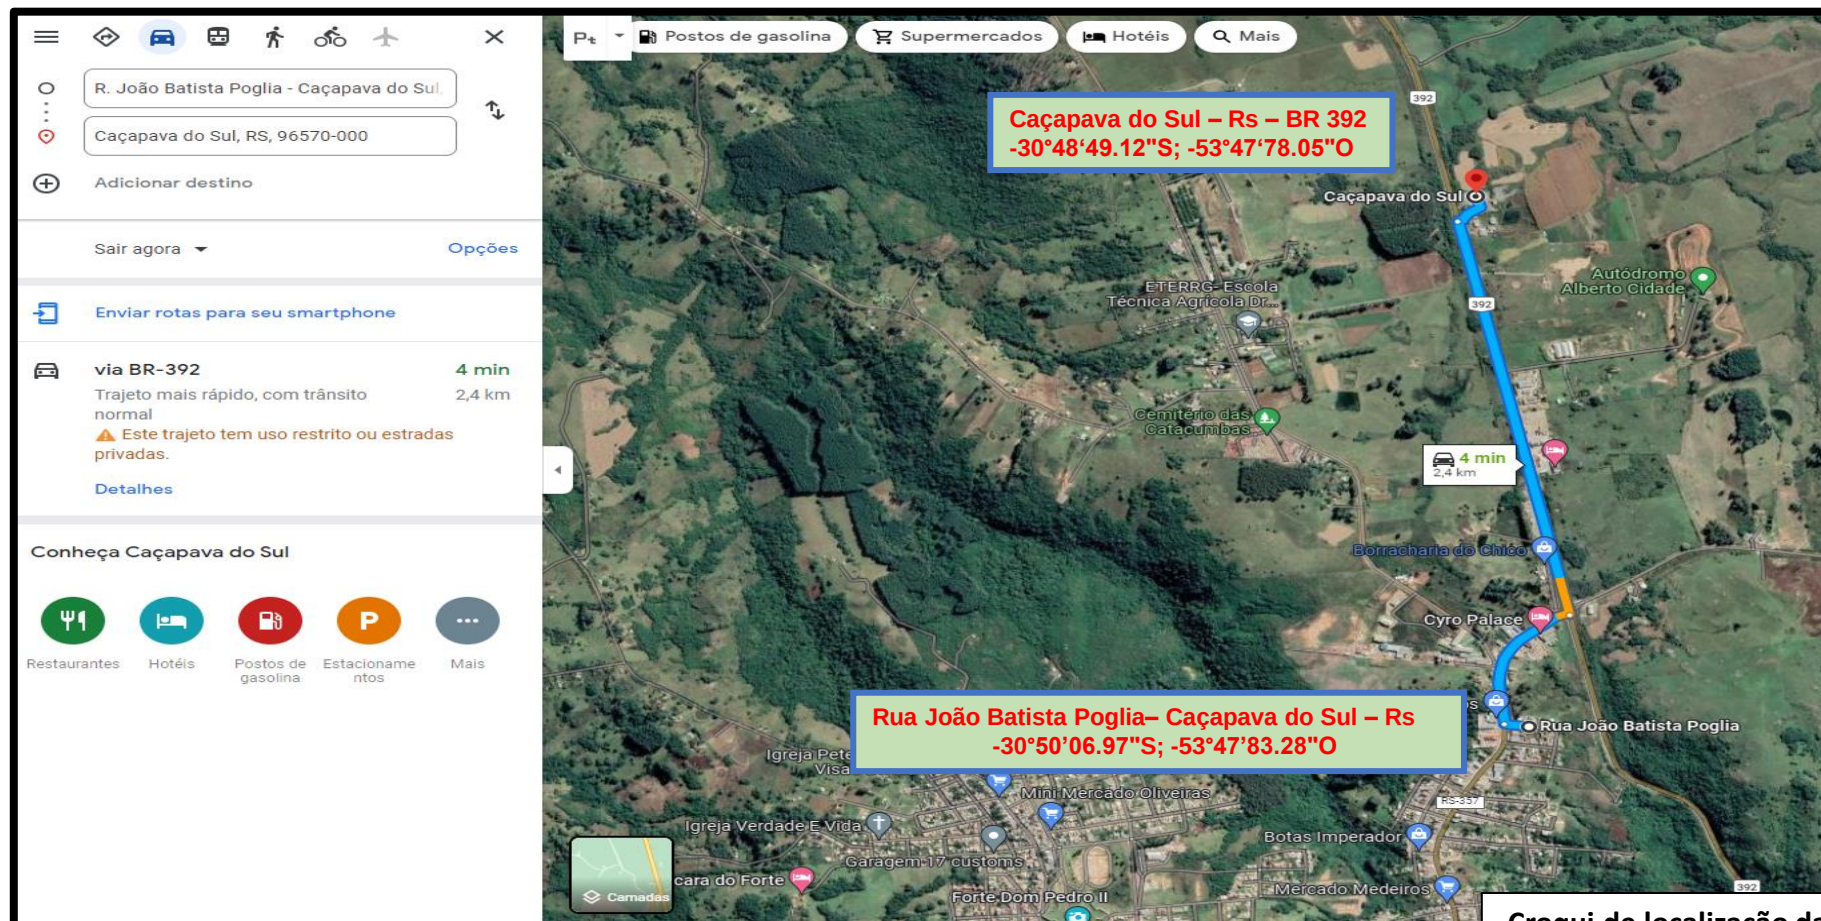

Croqui de localização das jazidas de areia e brita

Resp. Técnico:

Helmesona de O. Santana


Eng. Civil - CREA RS152843

DT - SMPMA



ESTADO DO RIO GRANDE DO SUL
PREFEITURA MUNICIPAL DE CAÇAPAVA DO SUL

CNPJ: 88.142.302/0001-45 - Fone/fax: (55) 3281 1351 - Rua XV de Novembro, 438 - CEP 96.570-000 - Caçapava do Sul - RS

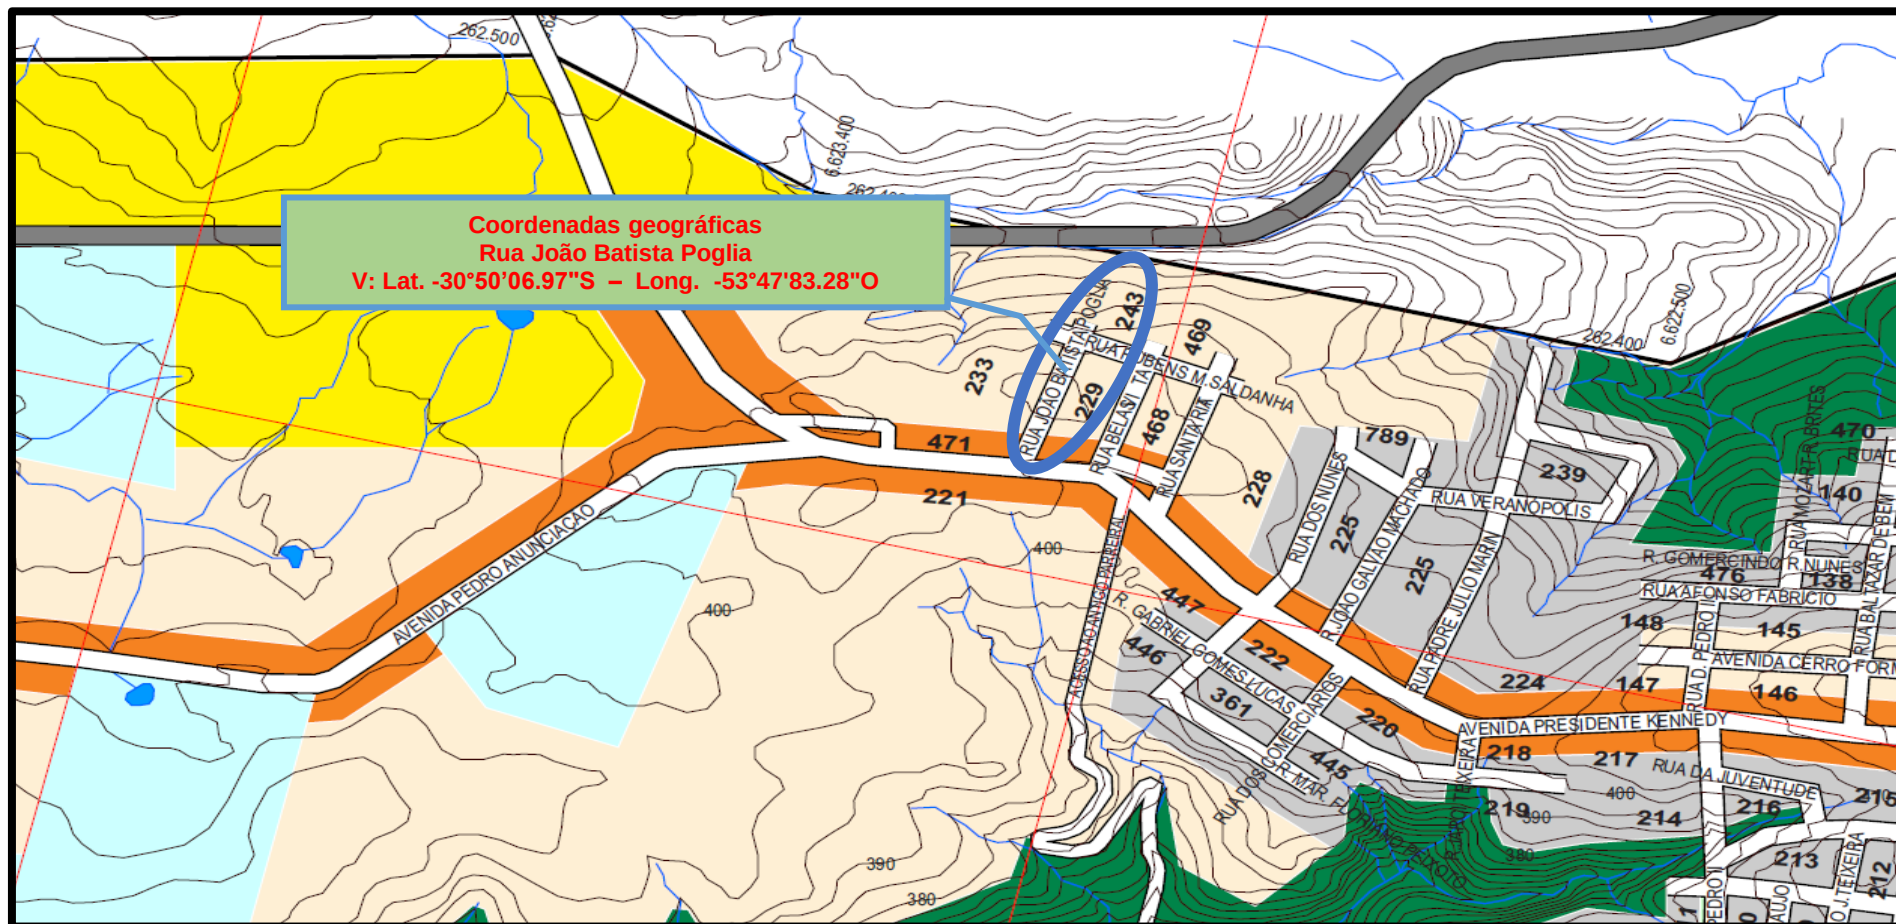

Planta de localização da intervenção

Resp. Técnico:

Helmesona de O. Santana

Eng. Civil – CREA RS152843

DT - SMPMA