


PROJETO ARQUITETÔNICO – SISTEMA HIDROSSANITÁRIO

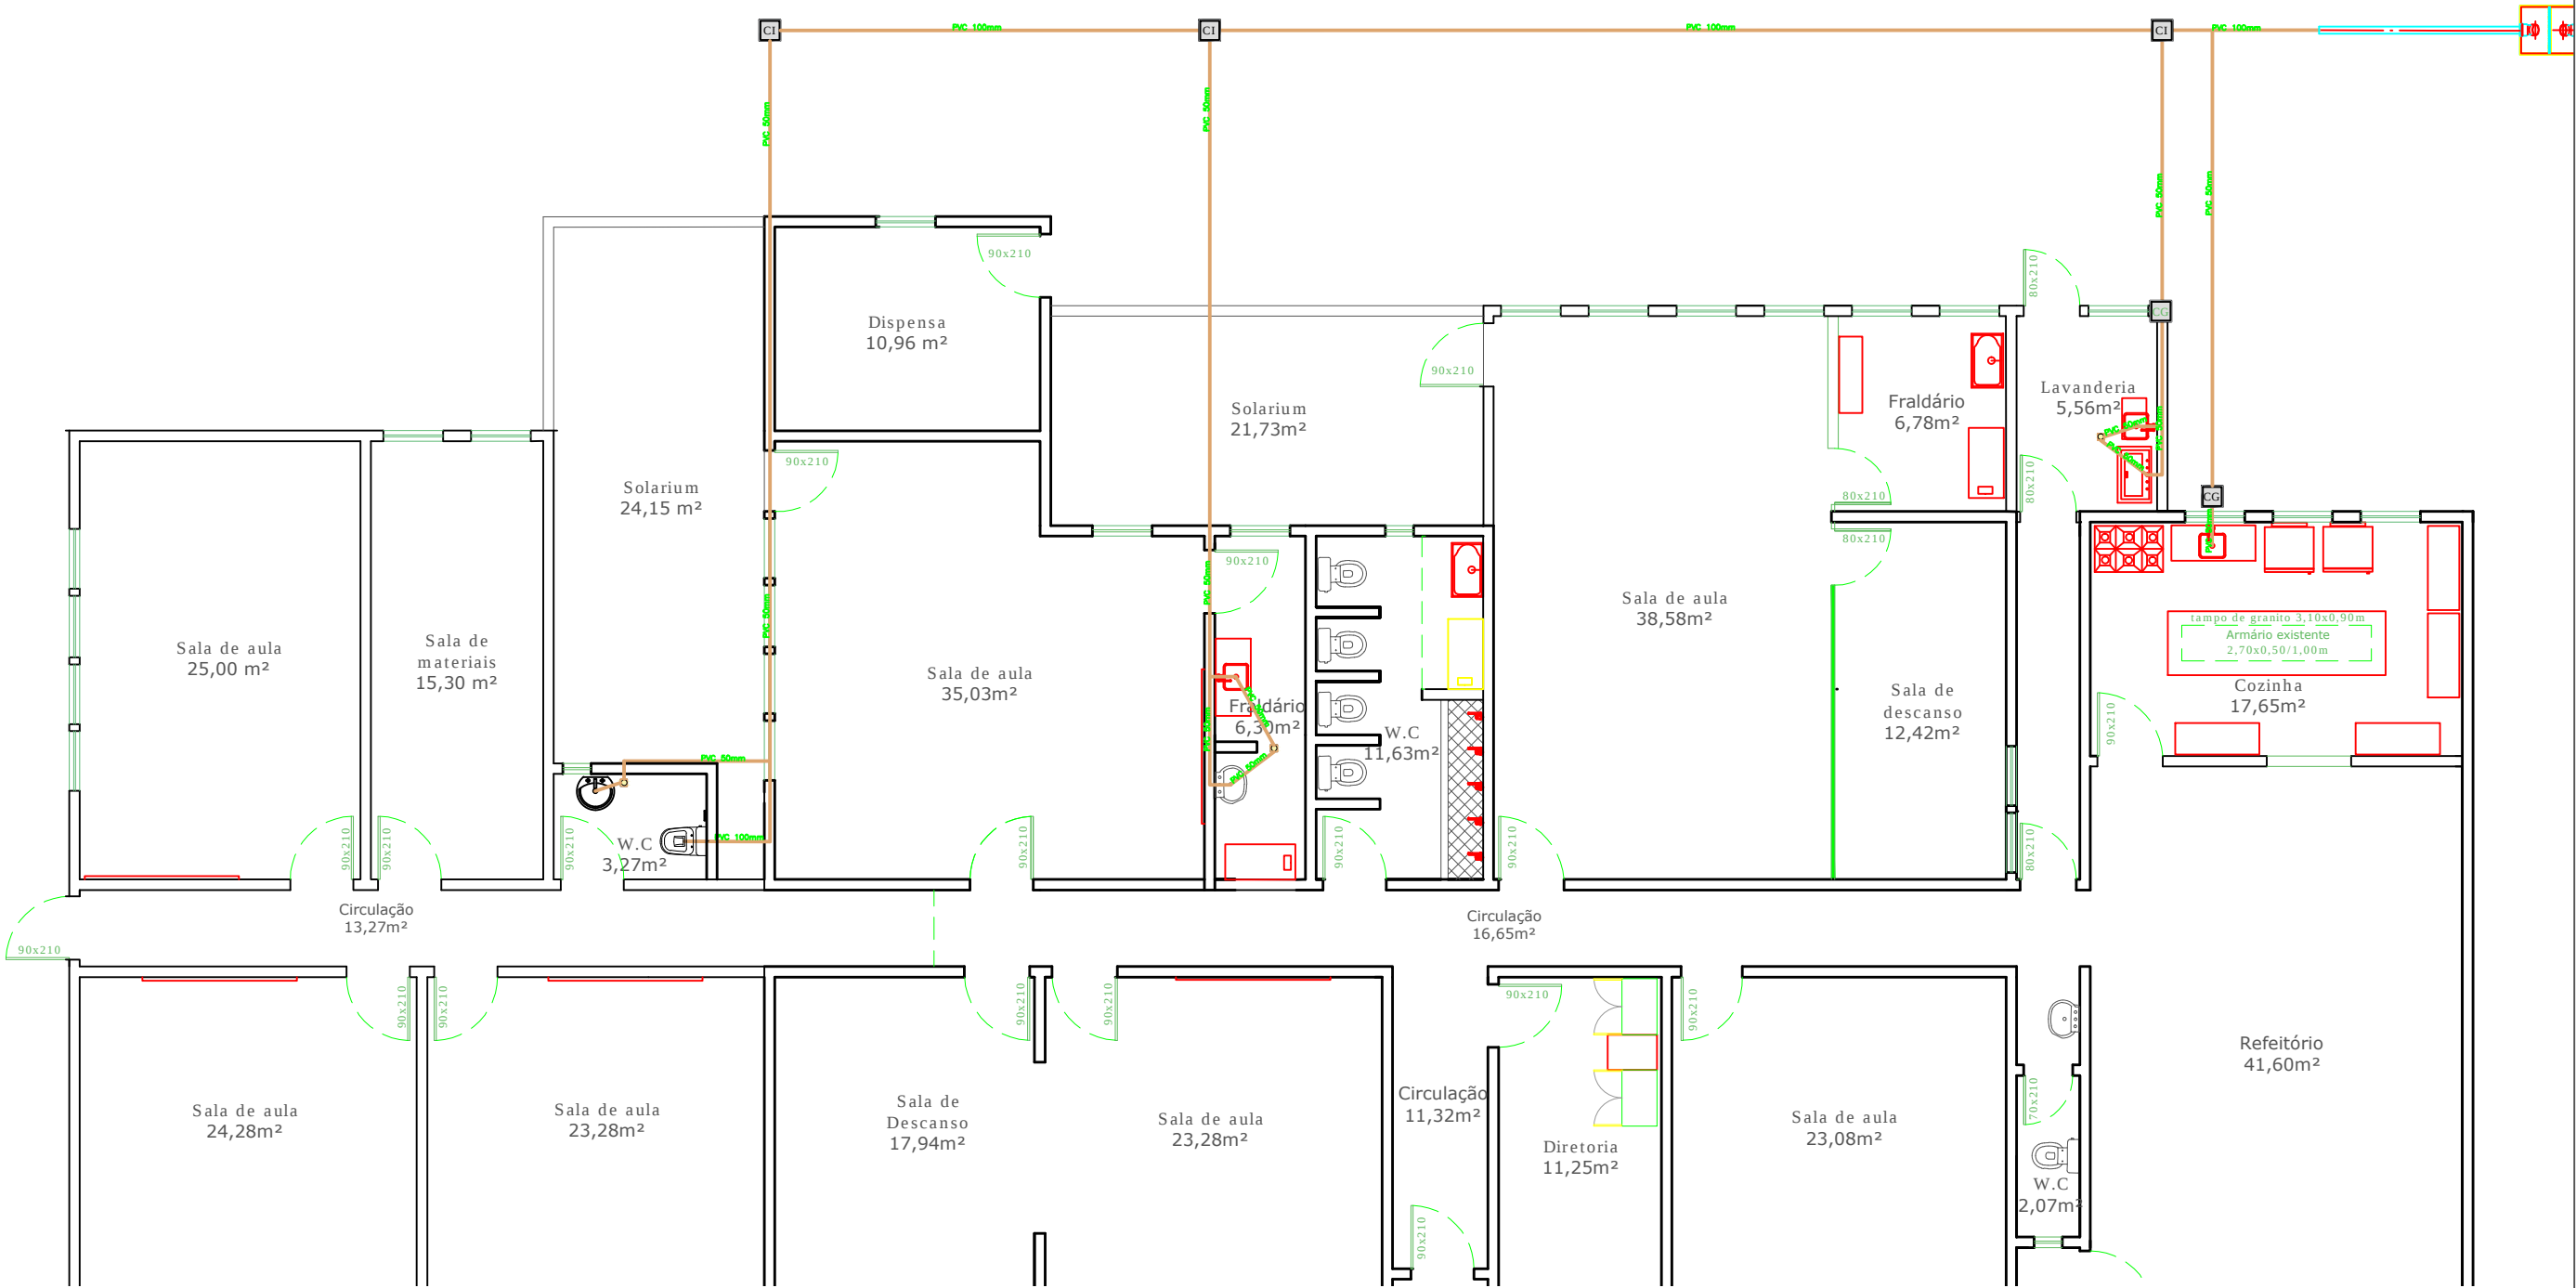

DIREITOS AUTORAIS RESERVADOS – LEI FEDERAL 5.194/66



PREFEITURA MUNICIPAL DE CAÇAPAVA DO SUL
Secretaria Municipal de Planejamento e Meio Ambiente

PROJETO: Reforma EMEI Iracema Cidade

ENDEREÇO: Av. Santos Dumond, n° 101

PROJETO:

Helmesona de O. Santana
Eng.ª Civil – CREA RS 152846

Giovani Amestoy da Silva
Prefeito Municipal

Escala
1:100

Agosto
2022

PRANCHA
04