



**Detalhe 6 - Base para poço de visita retangular em alvenaria de blocos de concreto**  
 Dimensões internas= 1,00x1,00 m, profundidade= 1,45 m

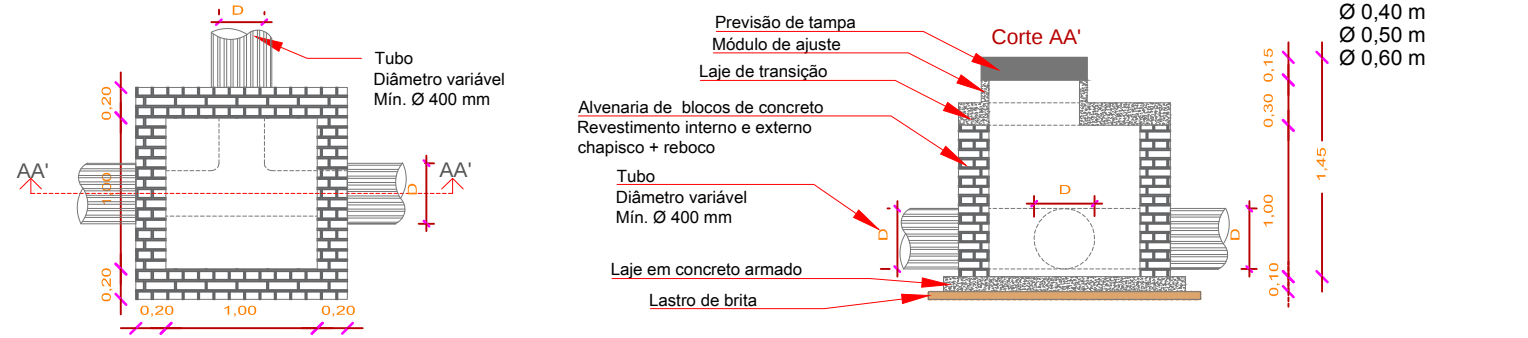


Tubos PA2-PB  
 Diâmetros variáveis  
 Ø 0,40 m  
 Ø 0,50 m  
 Ø 0,60 m

**Detalhe 7 - Acréscimo para poço de visita retangular, em alvenaria com blocos de concreto**  
 Dimensões internas= 1,00x1,00 m

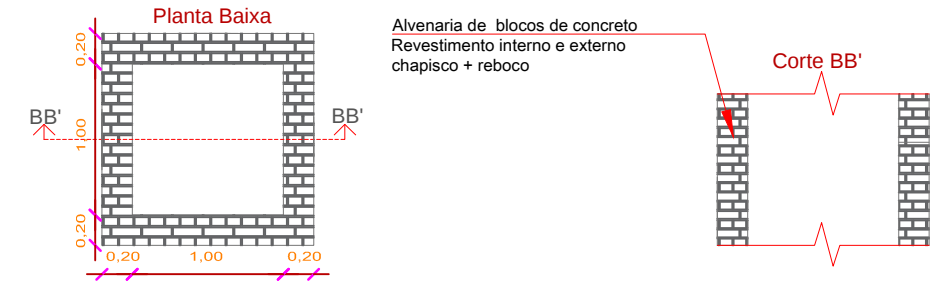


Alvenaria de blocos de concreto  
 Revestimento interno e externo chapisco + reboco


**Detalhe 9 - Caixa para boca de lobo combinada com grelha retangular, em alvenaria com tijolos cerâmicos maciços**  
 Dimensões internas= 1,30x1,00x1,20 m, profundidade= 1,45m

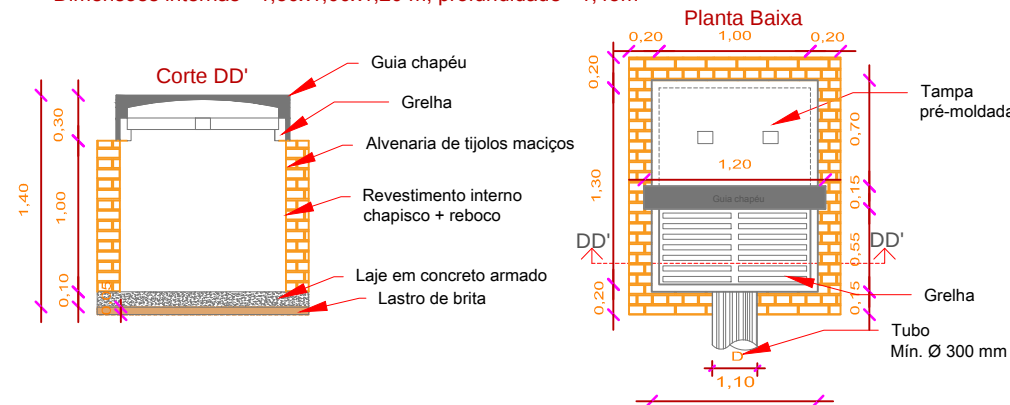




**Detalhe 8 - Chaminé circular para poço de visita, em concreto pré-moldado**  
 Diâmetro interno= 0,60m

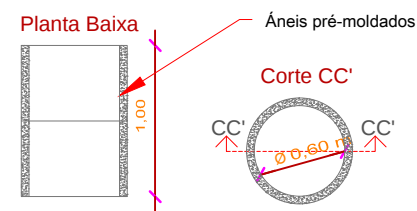

**Detalhe 10 - Caixa enterrada hidráulica retangular em alvenaria com tijolos cerâmicos maciços**  
 Dimensões internas= 1,00x1,00x0,60 m

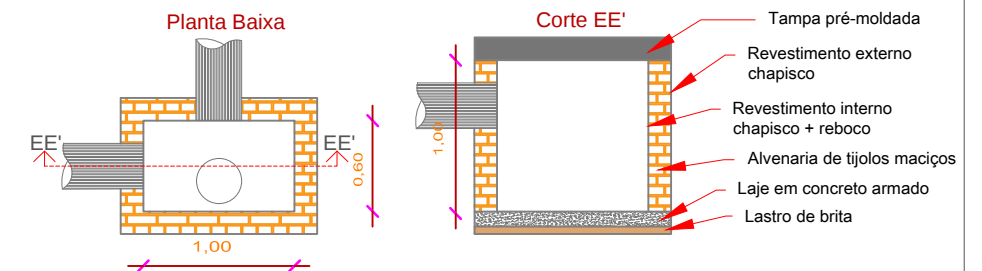

**Detalhe 11 - Boca de bueiro simples tubular em concreto**  
 Diâmetro=0,80 m

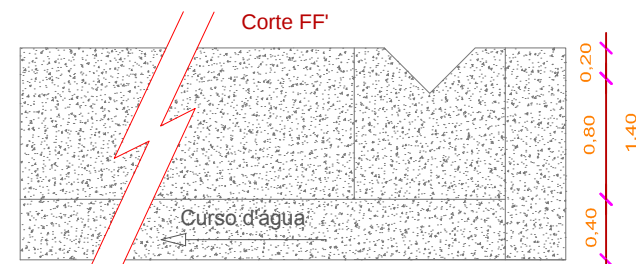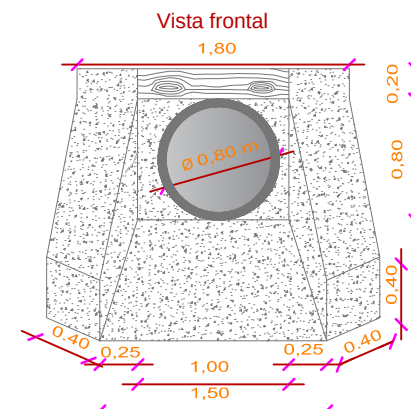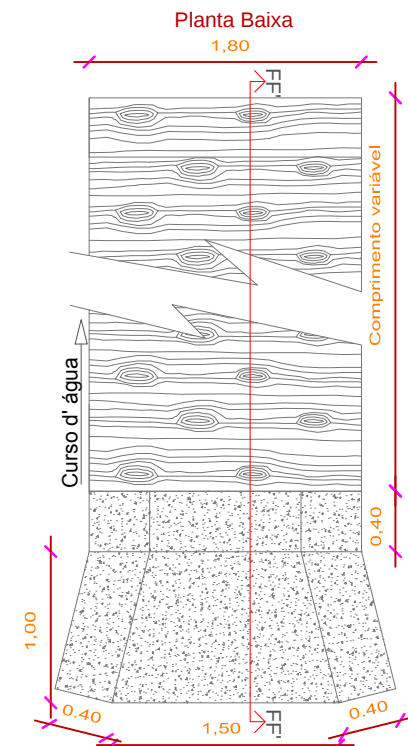

|   |                                                       |
|---|-------------------------------------------------------|
|  <b>PREFEITURA MUNICIPAL DE CAÇAPAVA DO SUL</b><br>Secretaria Municipal de Planejamento e Meio Ambiente |                                                       |
| PROJETO:   | Calçamento da Rua Arnaldo Luiz Valli                  |
| ENDEREÇO:   | Rua Arnaldo Luiz Valli                                |
| PROJETO:   | Marcelo de Souza Silva<br>Eng. Civil - CREA 081.674-D |
| DESENHISTA:   | Giovanni Amestoy da Silva<br>Prefeito Municipal       |
| Elisiane Marques Longara<br>Eng.ª Civil - CREA RS 247684   |                                                       |
| DIREITOS AUTORAIS RESERVADOS - LEI FEDERAL 5.194/66<br>Prefeitura Municipal de Caçapava do Sul<br>Rua XV de Novembro, 438, Caçapava do Sul /RS                                               |                                                       |
| Escala 1:50<br>Julho/2022   | PRANCHA<br><b>07</b>                                  |