

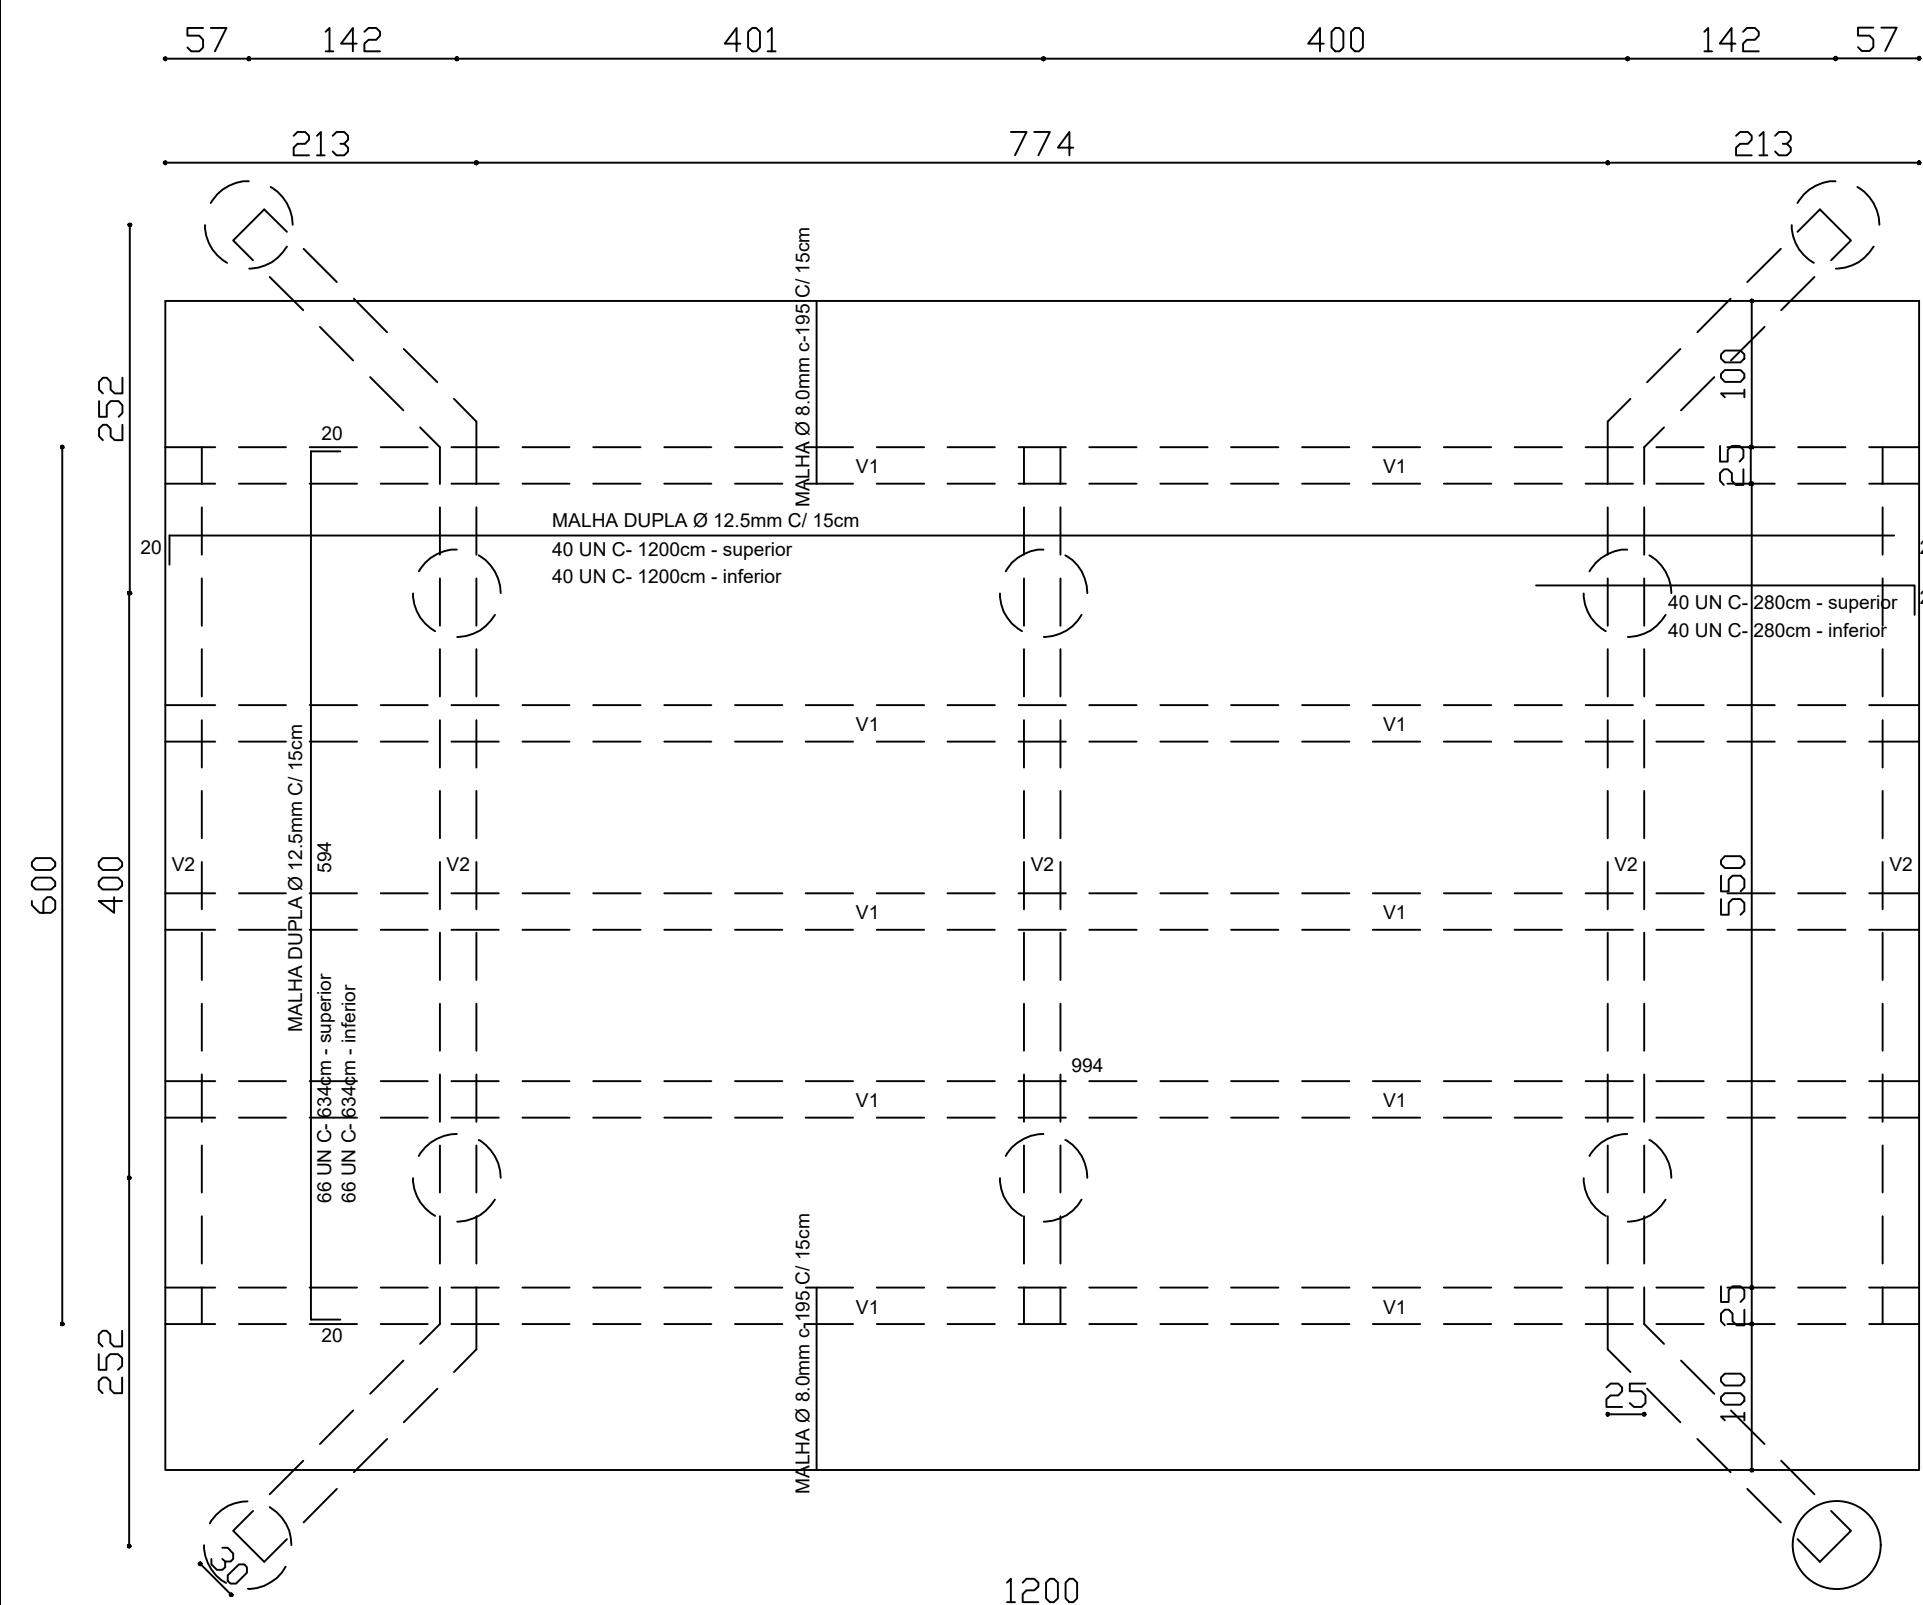
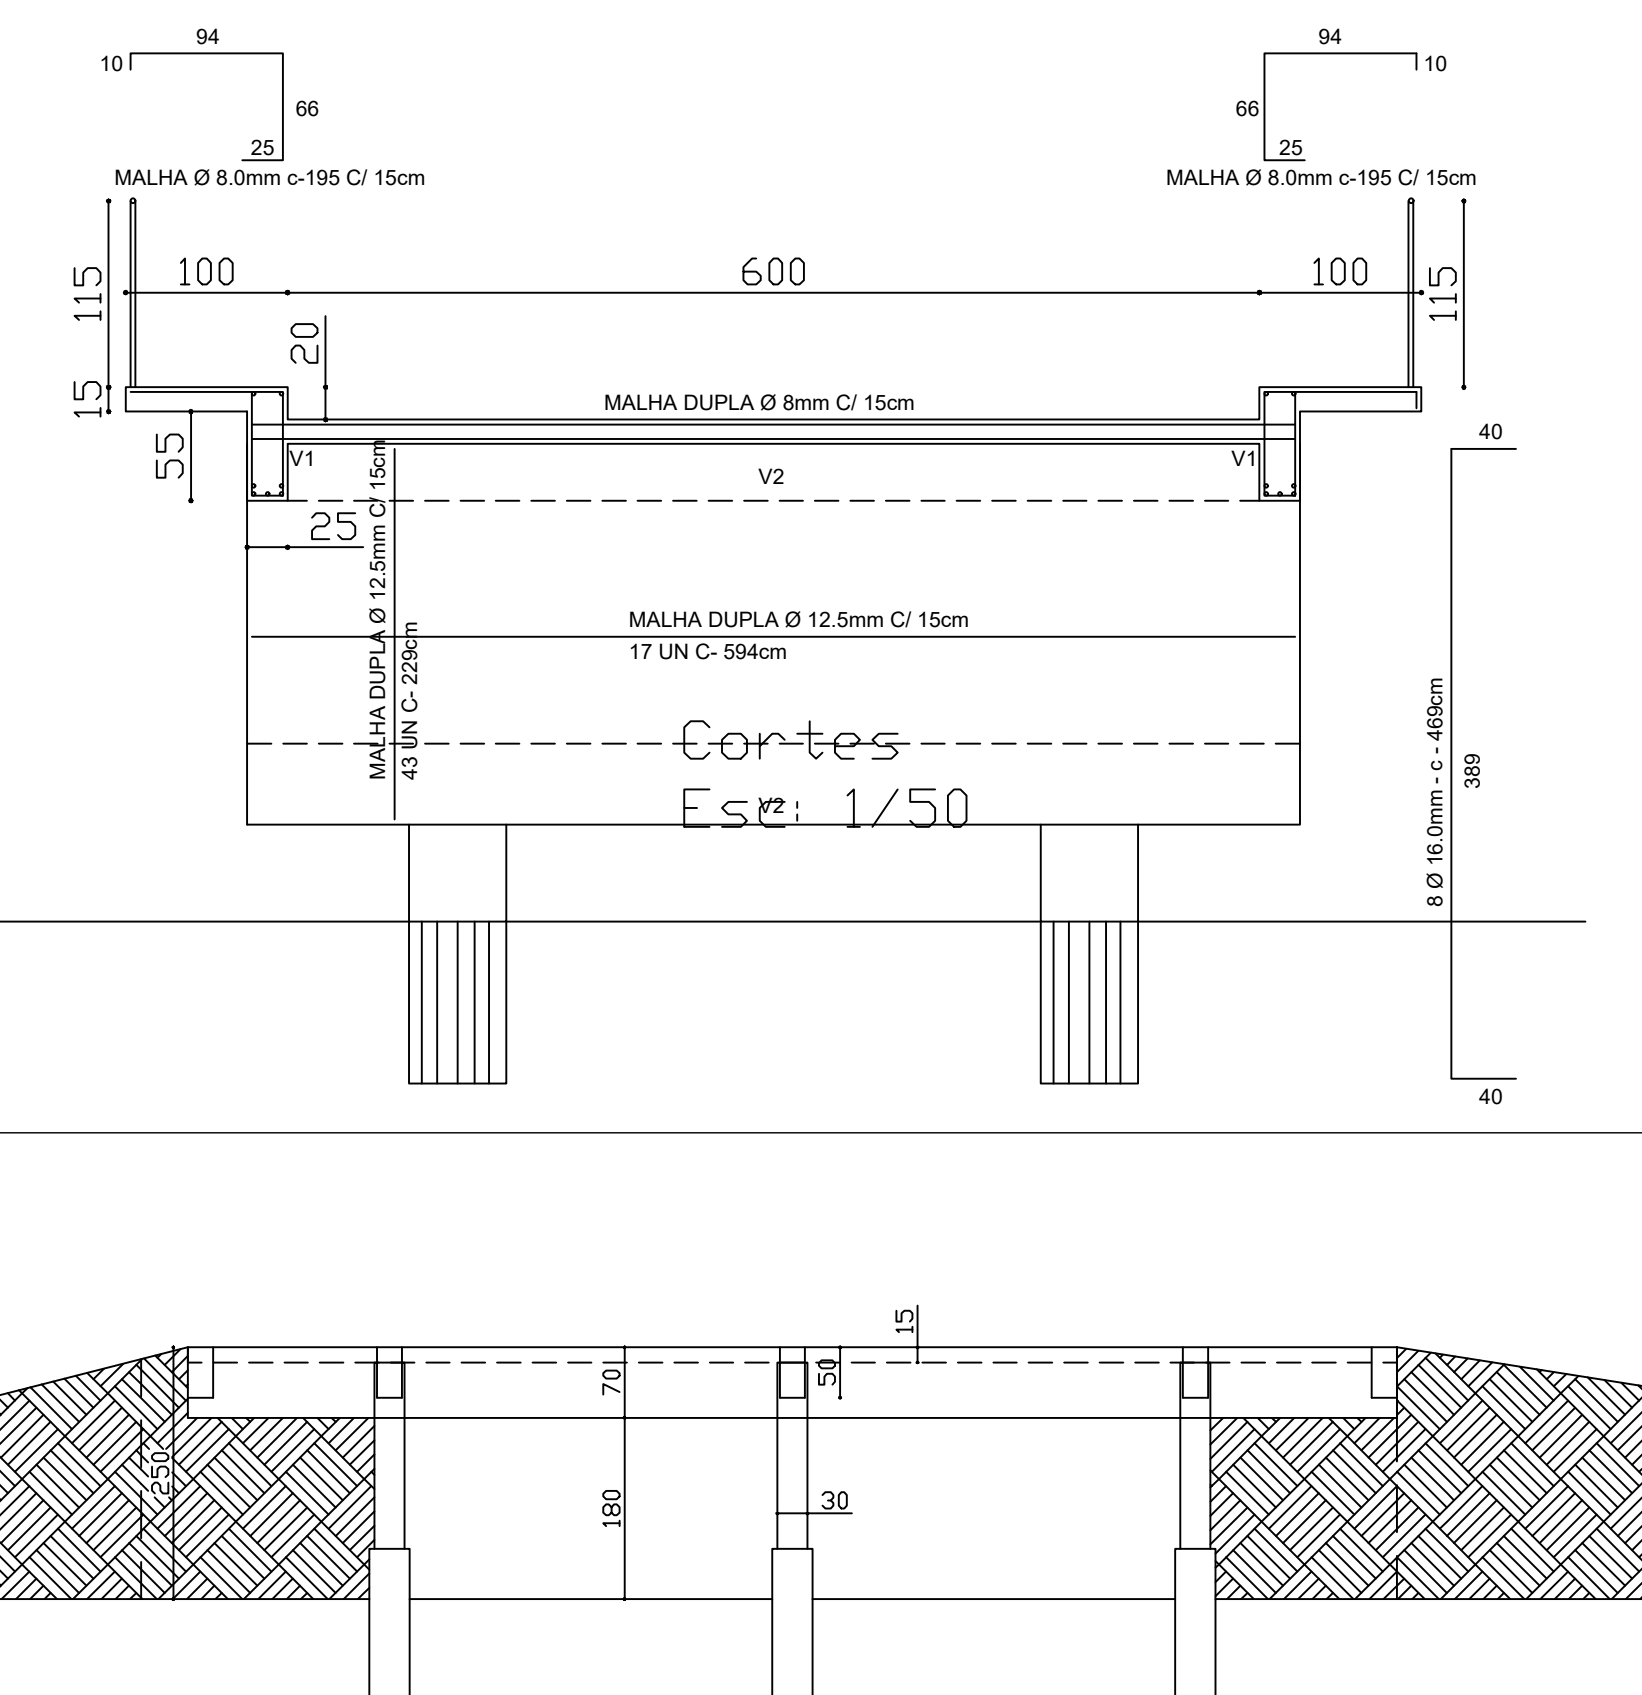
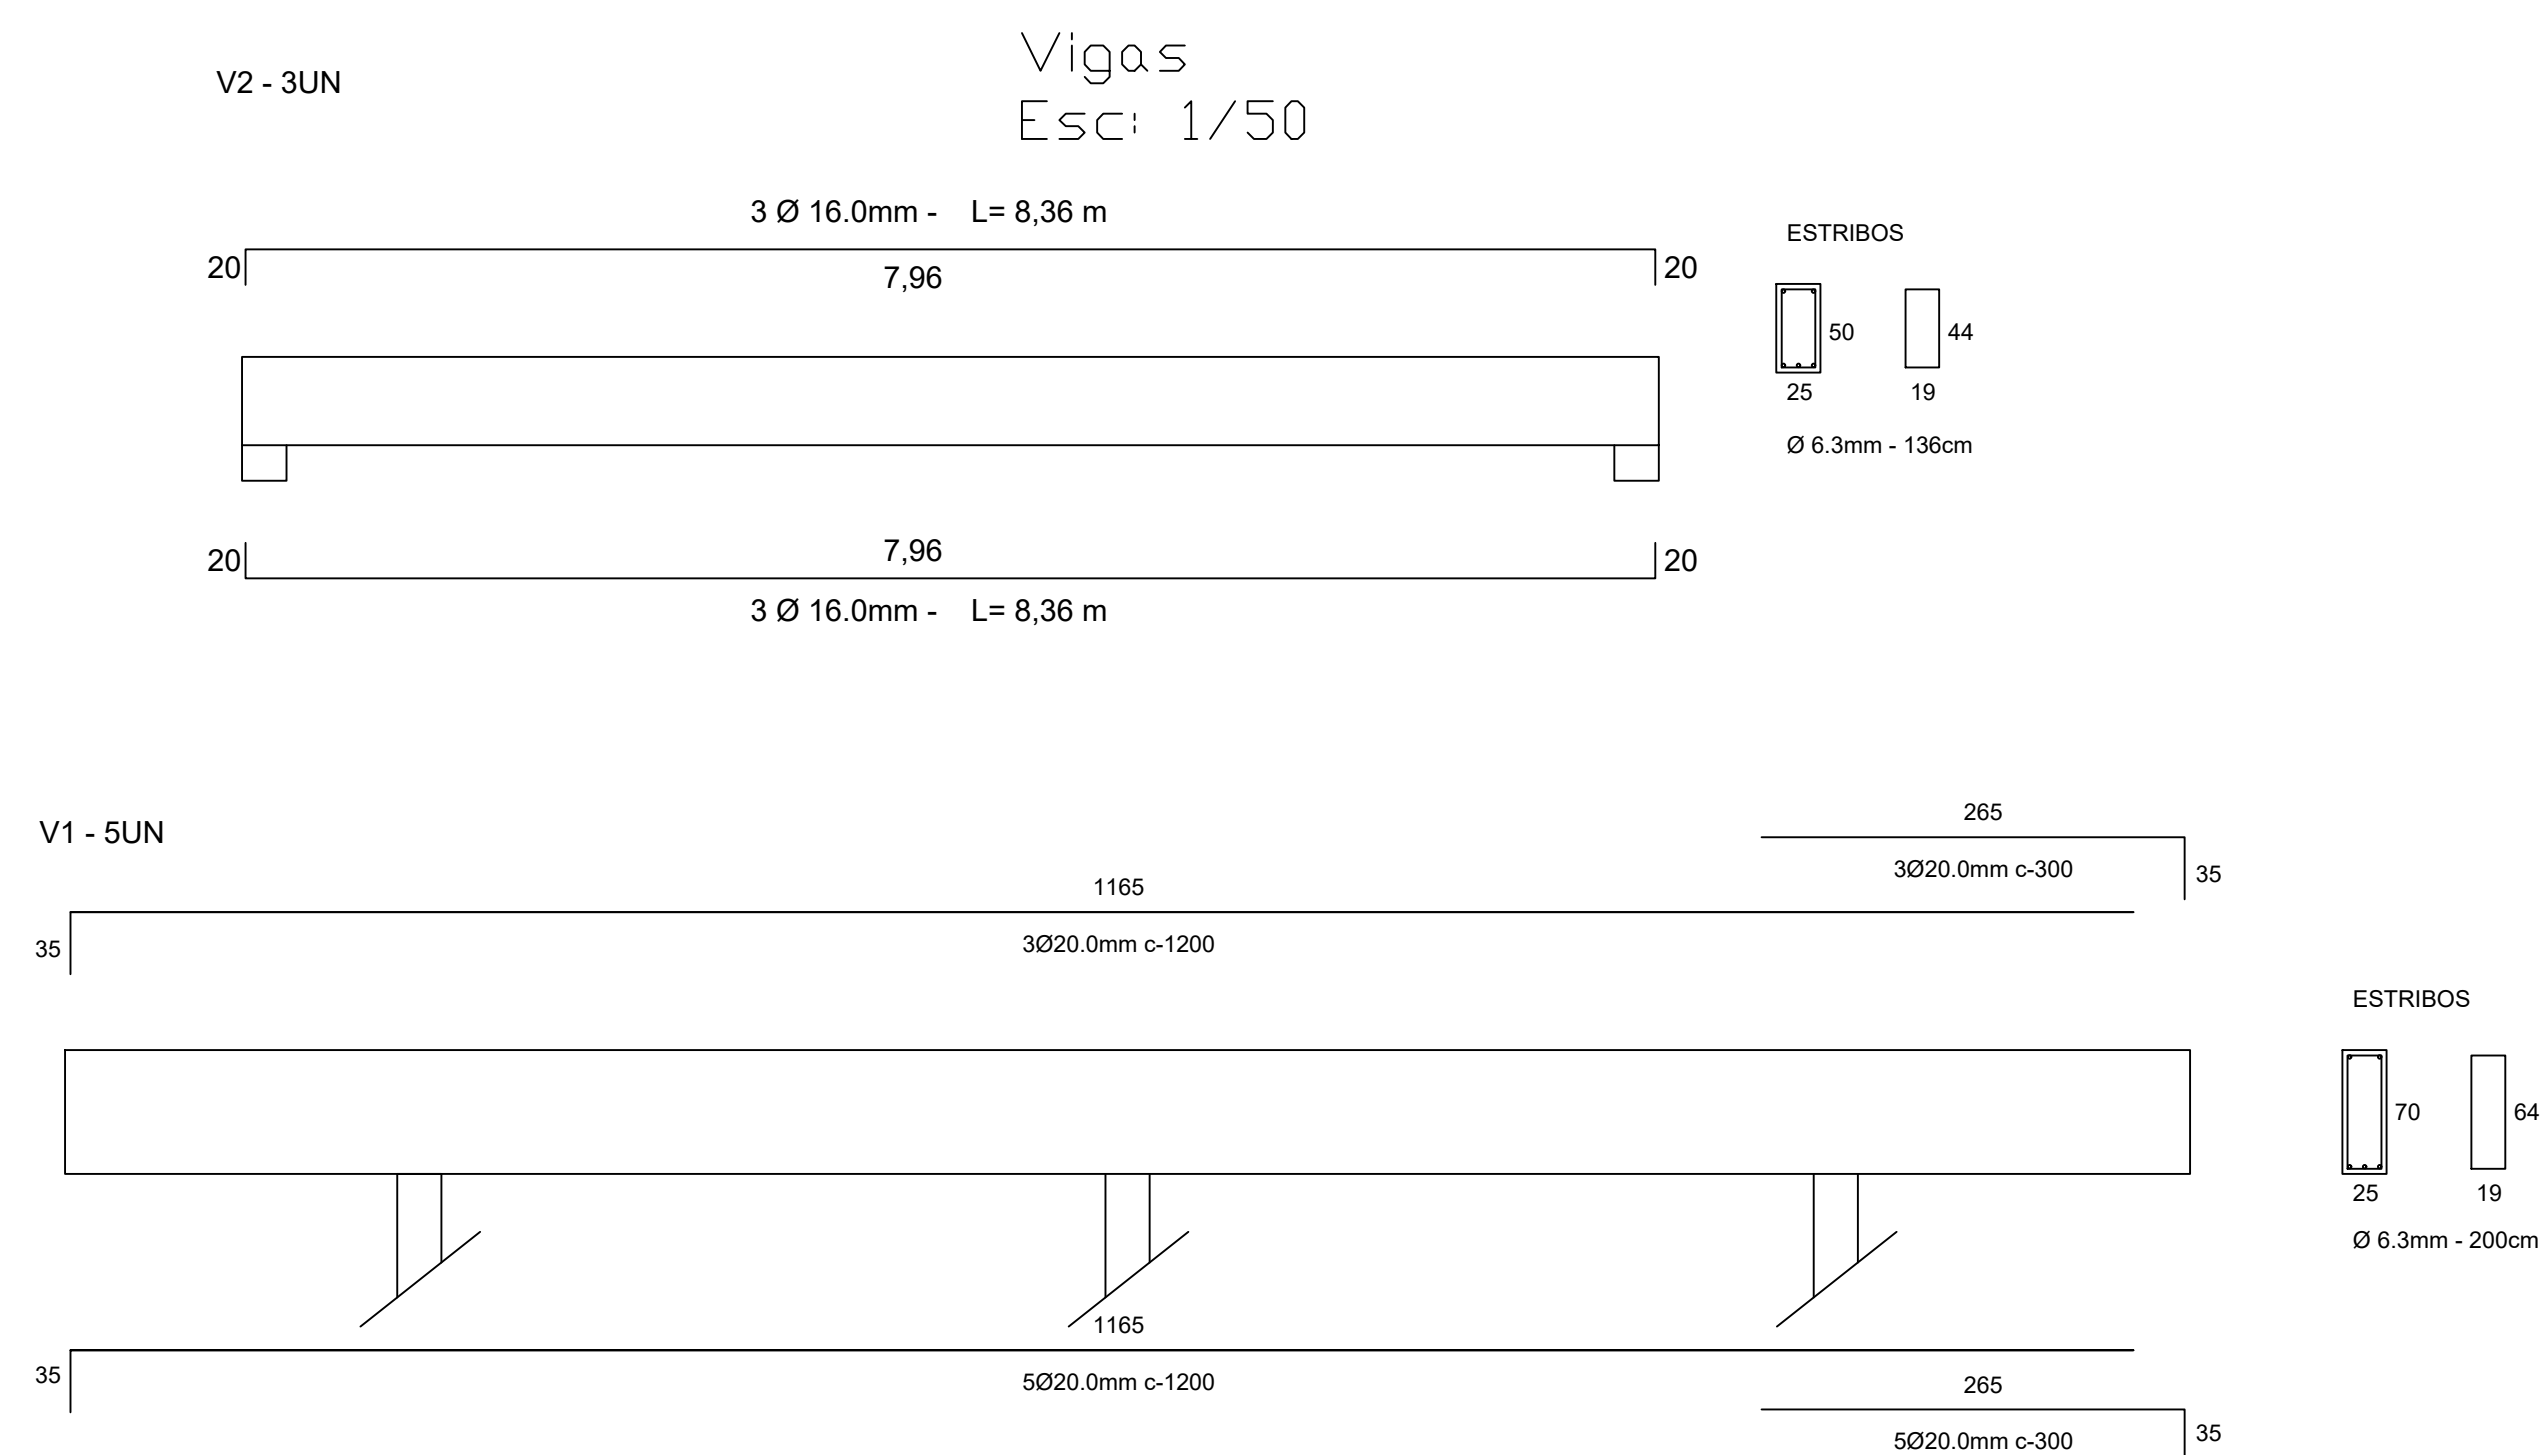


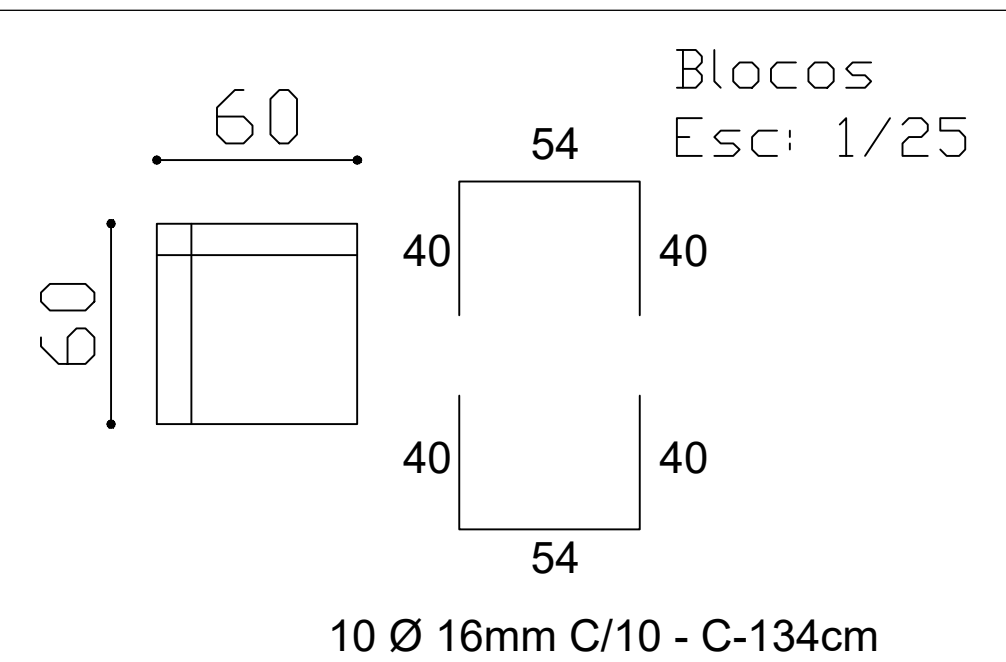

Planta Baixa
Esc: 1/50

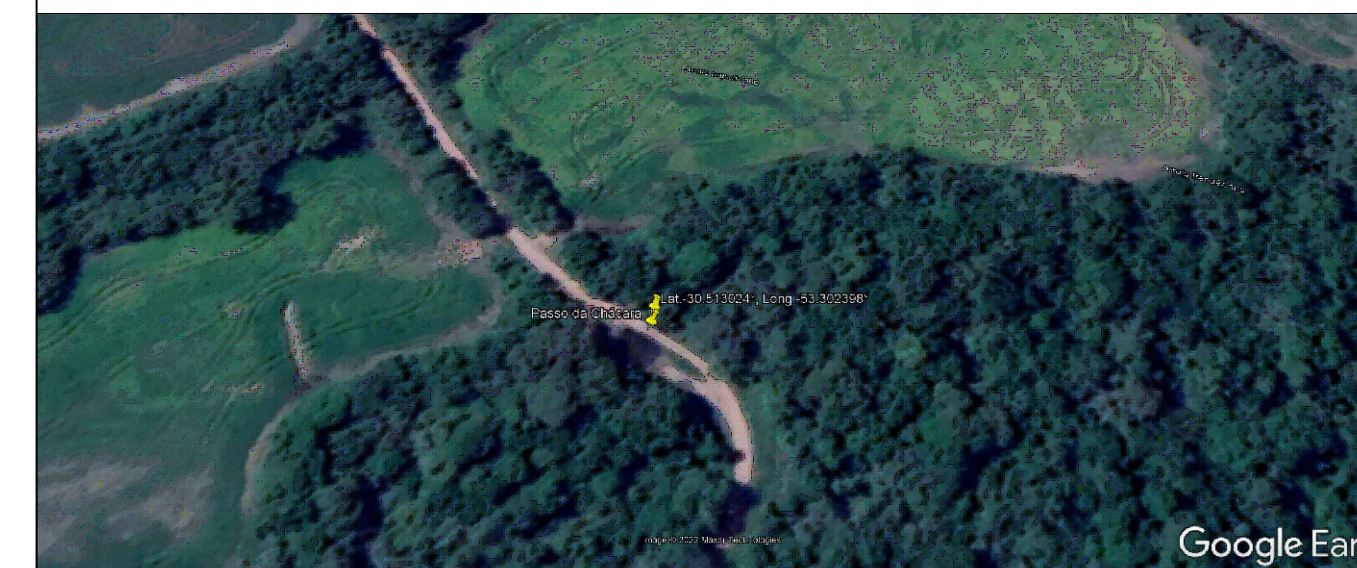

Reconstrução de ponte em concreto armado Classe 36 Localidade: Linha Passo da Chácara - Caçapava do Sul		
Prefeitura Municipal de Caçapava do Sul PROJETO COMPLETO ARQUITETÔNICO/ESTRUTURAL 1 UNIDADE		
	Área Const: 96,00m ²	
Proprietário: _____ Resp. Técnico: _____ Fábio J. Vanzin CREA: RS124689	Escala: INDICADA _____ Desenhos: Fábio	Data: 23/06/2022 _____ Prancha: 01/01