



CHURRASQUEIRAS



CHURRASQUEIRA

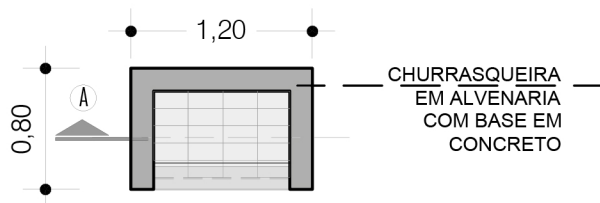

CHURRASQUEIRA
EM ALVENARIA
COM BASE EM
CONCRETO

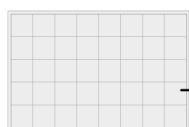


FERRAGEM


BASE EM CONCRETO

Com tela de aço soldada nervurada, CA-60,
Q-92, Ø 4,2mm - Espessamento: 15x15cm
Espessura da laje: 7 cm
Concreto FCK = 30Mpa, Traço 1:2,1:2,5
com preparo em betoneira

CORTE A-A

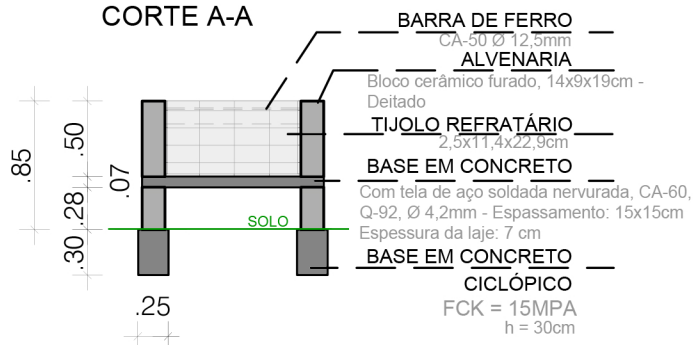


MESA - PLANTA

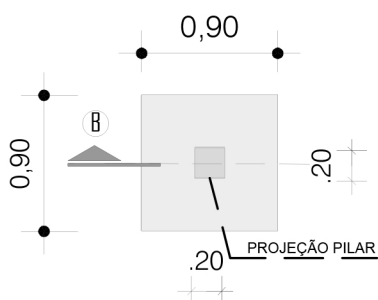

PROJEÇÃO PILAR


FERRAGEM - TAMPO

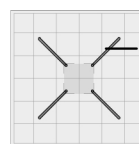


PROLONGAMENTO

4 Ø 3/8 CA-50
Dim.: 0,25cm
Com tela de aço soldada nervurada, CA-60,
Q-92, Ø 4,2mm - Espessamento: 15x15cm
Espessura Do tambo: 10 cm
Concreto FCK = 25Mpa

MESA - CORTE

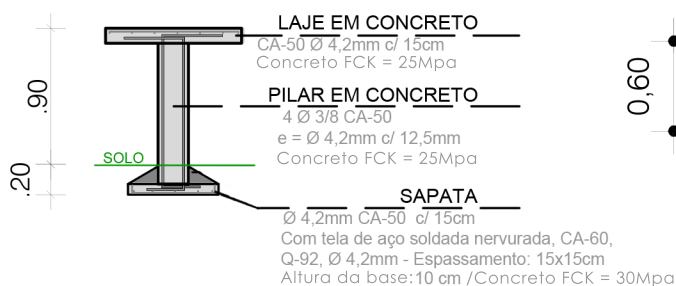

FERRAGEM - FUNDAÇÃO

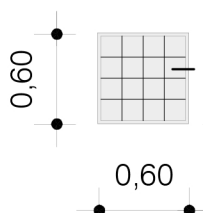

FUNDAÇÃO EM CONCRETO

Com tela de aço soldada nervurada, CA-60,
Q-92, Ø 4,2mm - Espessamento: 15x15cm
Altura da base: 10 cm
Concreto FCK = 30Mpa, Traço 1:2,1:2,5
com preparo em betoneira



PREFEITURA MUNICIPAL DE CAÇAPAVA DO SUL

Secretaria Municipal de Planejamento e Meio Ambiente

Rua XV de Novembro, 438, Caçapava do Sul /RS

PROJETO: PROJETO DA PRAÇA DO FORTE

ENDEREÇO: Av. Getulio Vargas

PROJETO:

Schaiane S. Lopes
Arq. e Urb. - CAU R5 142294-4

Giovani Amestoy da Silva
Prefeito Municipal

Setembro
2022

Escala
1:50

PRANCHA

14