


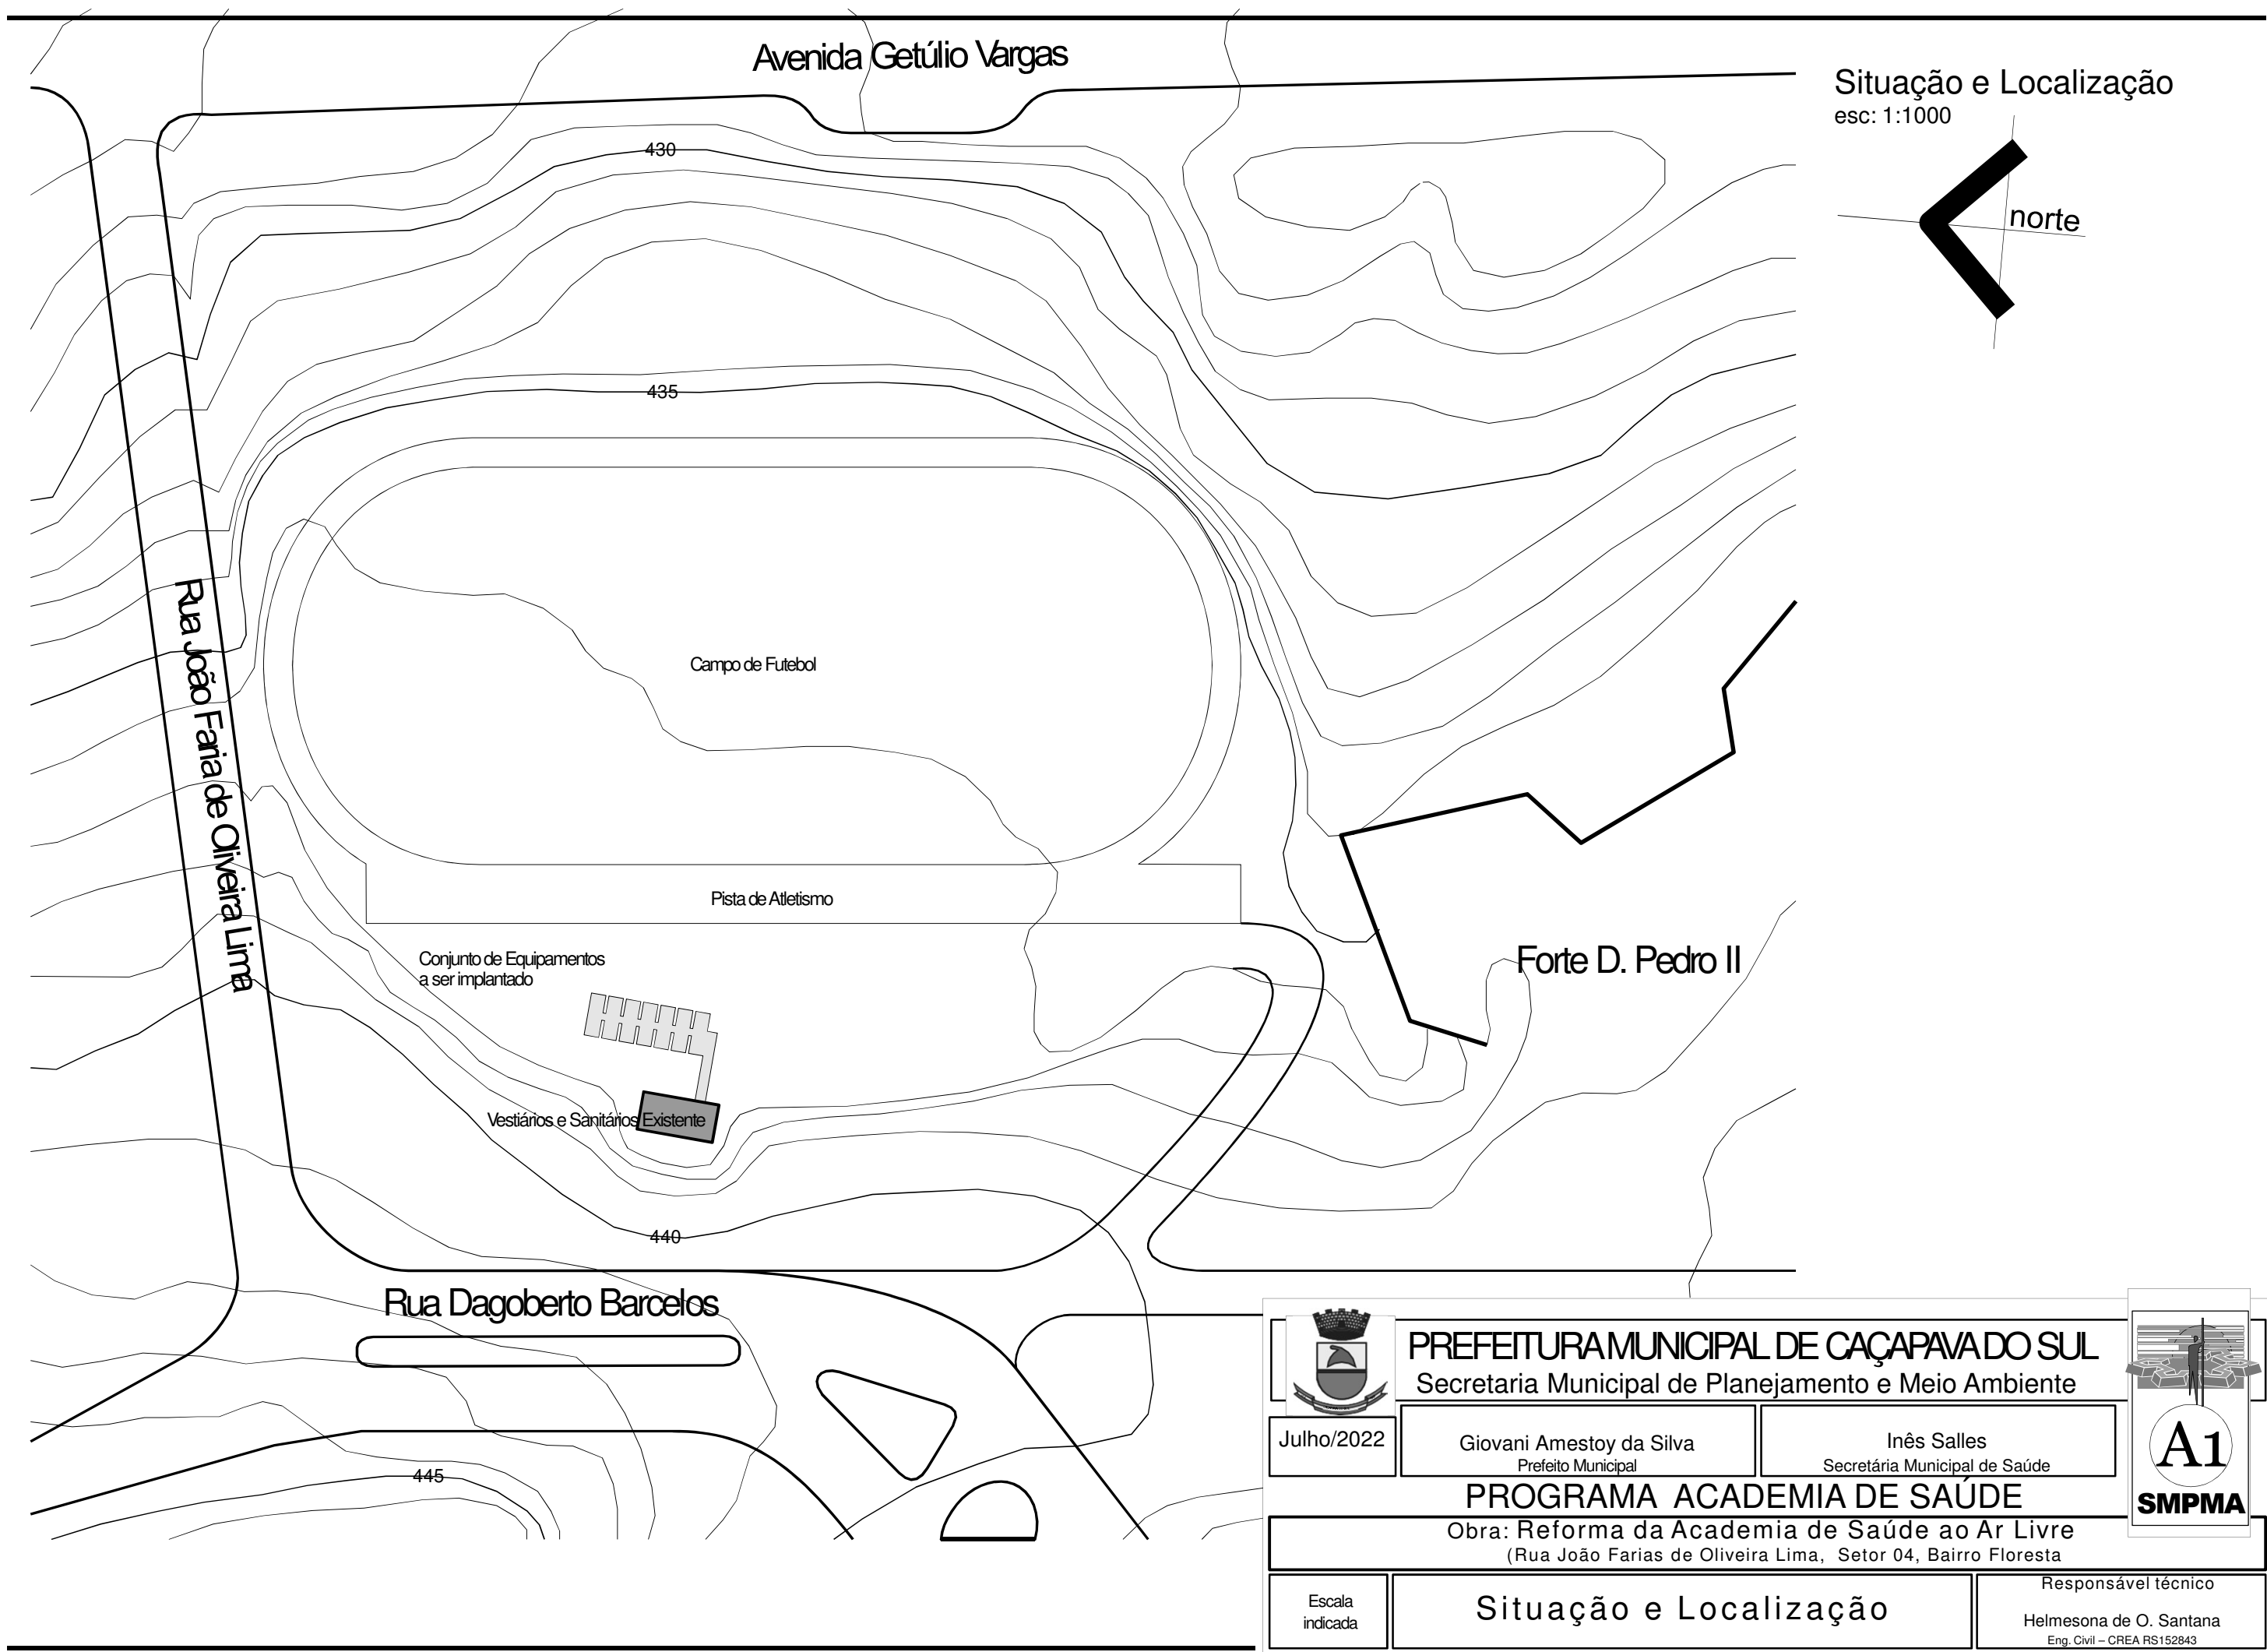


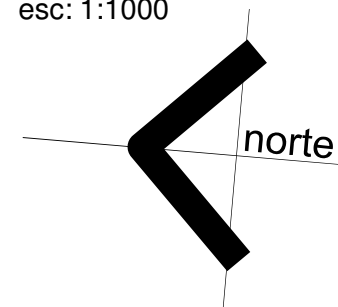

Situação e Localização
esc: 1:1000

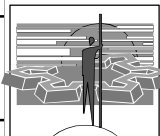

	PREFEITURA MUNICIPAL DE CAÇAPAVA DO SUL		
	Secretaria Municipal de Planejamento e Meio Ambiente		
Julho/2022	Giovani Amestoy da Silva Prefeito Municipal	Inês Salles Secretária Municipal de Saúde	
PROGRAMA ACADEMIA DE SAÚDE			
Obra: Reforma da Academia de Saúde ao Ar Livre (Rua João Farias de Oliveira Lima, Setor 04, Bairro Floresta)			
Escala indicada	Situação e Localização		Responsável técnico Helmesona de O. Santana Eng. Civil – CREA RS152843

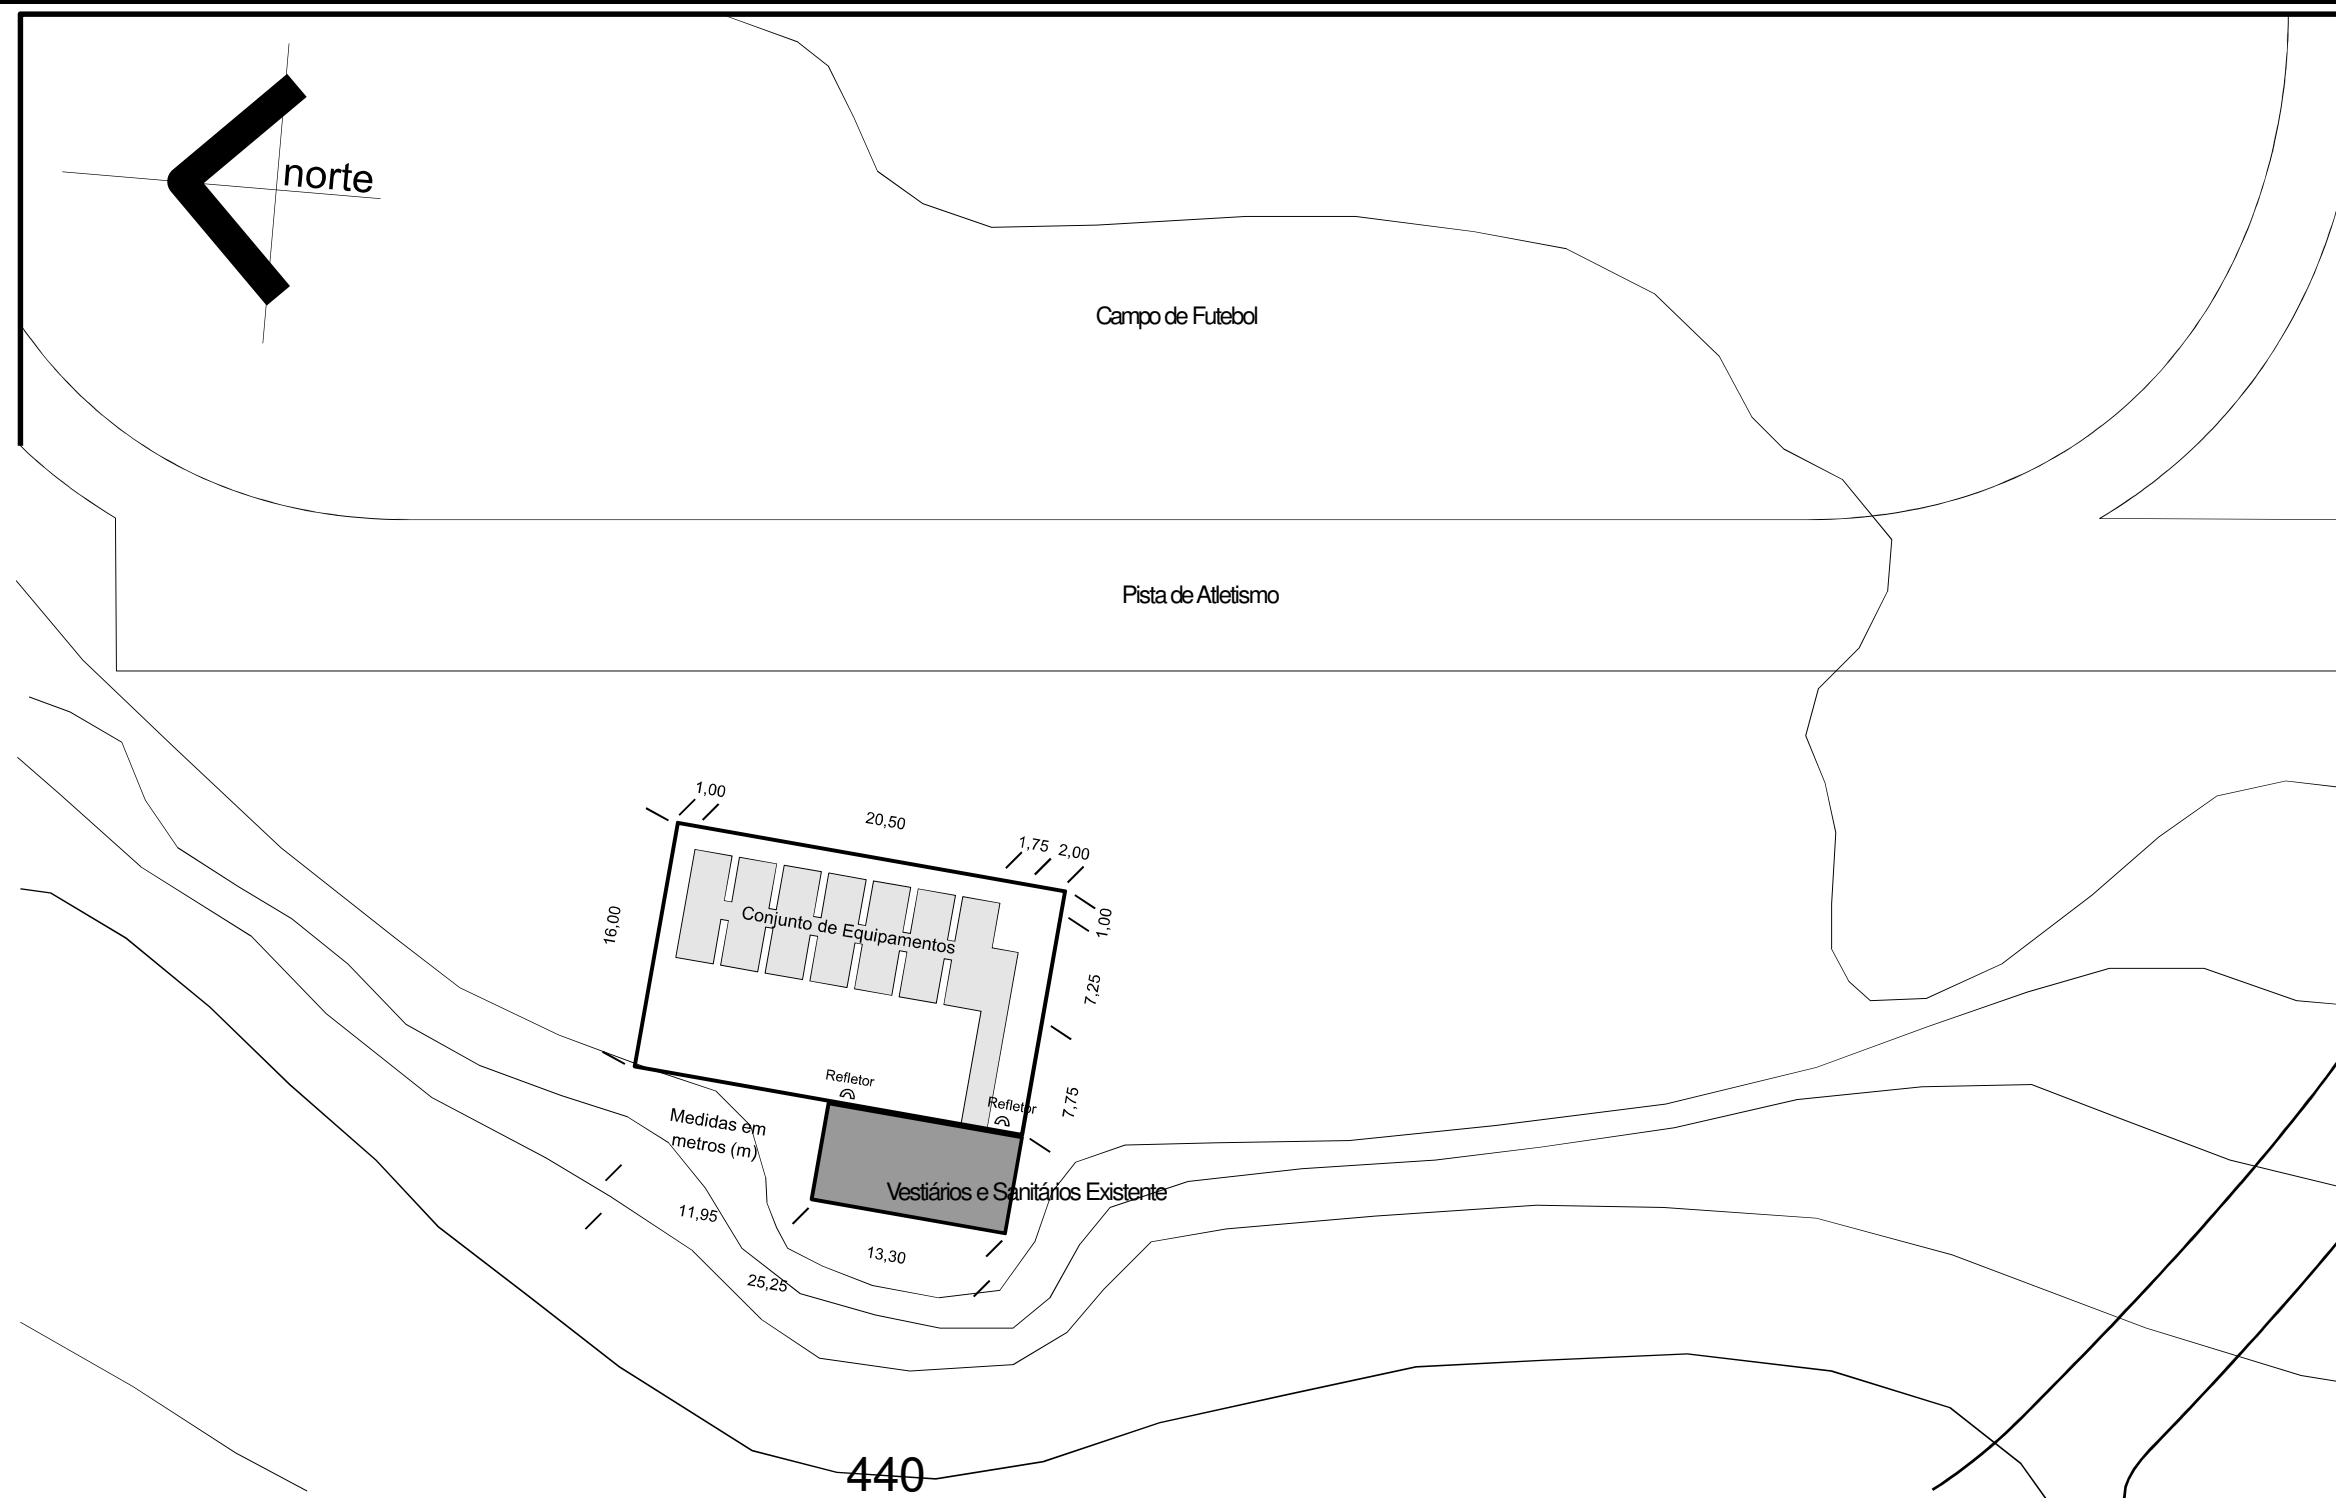

Implantação
esc: 1:500



PREFEITURA MUNICIPAL DE CAÇAPAVA DO SUL
Secretaria Municipal de Planejamento e Meio Ambiente

Julho/2022

Giovani Amestoy da Silva
Prefeito Municipal

Inês Salles
Secretária Municipal de Saúde

PROGRAMA ACADEMIA DE SAÚDE


Obra: Reforma da Academia de Saúde ao Ar Livre
(Rua João Farias de Oliveira Lima, Setor 04, Bairro Floresta)


Escala
indicada

Implantação

Responsável técnico

Helmesona de O. Santana
CREA RS152843

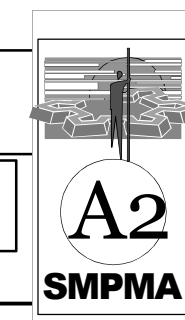

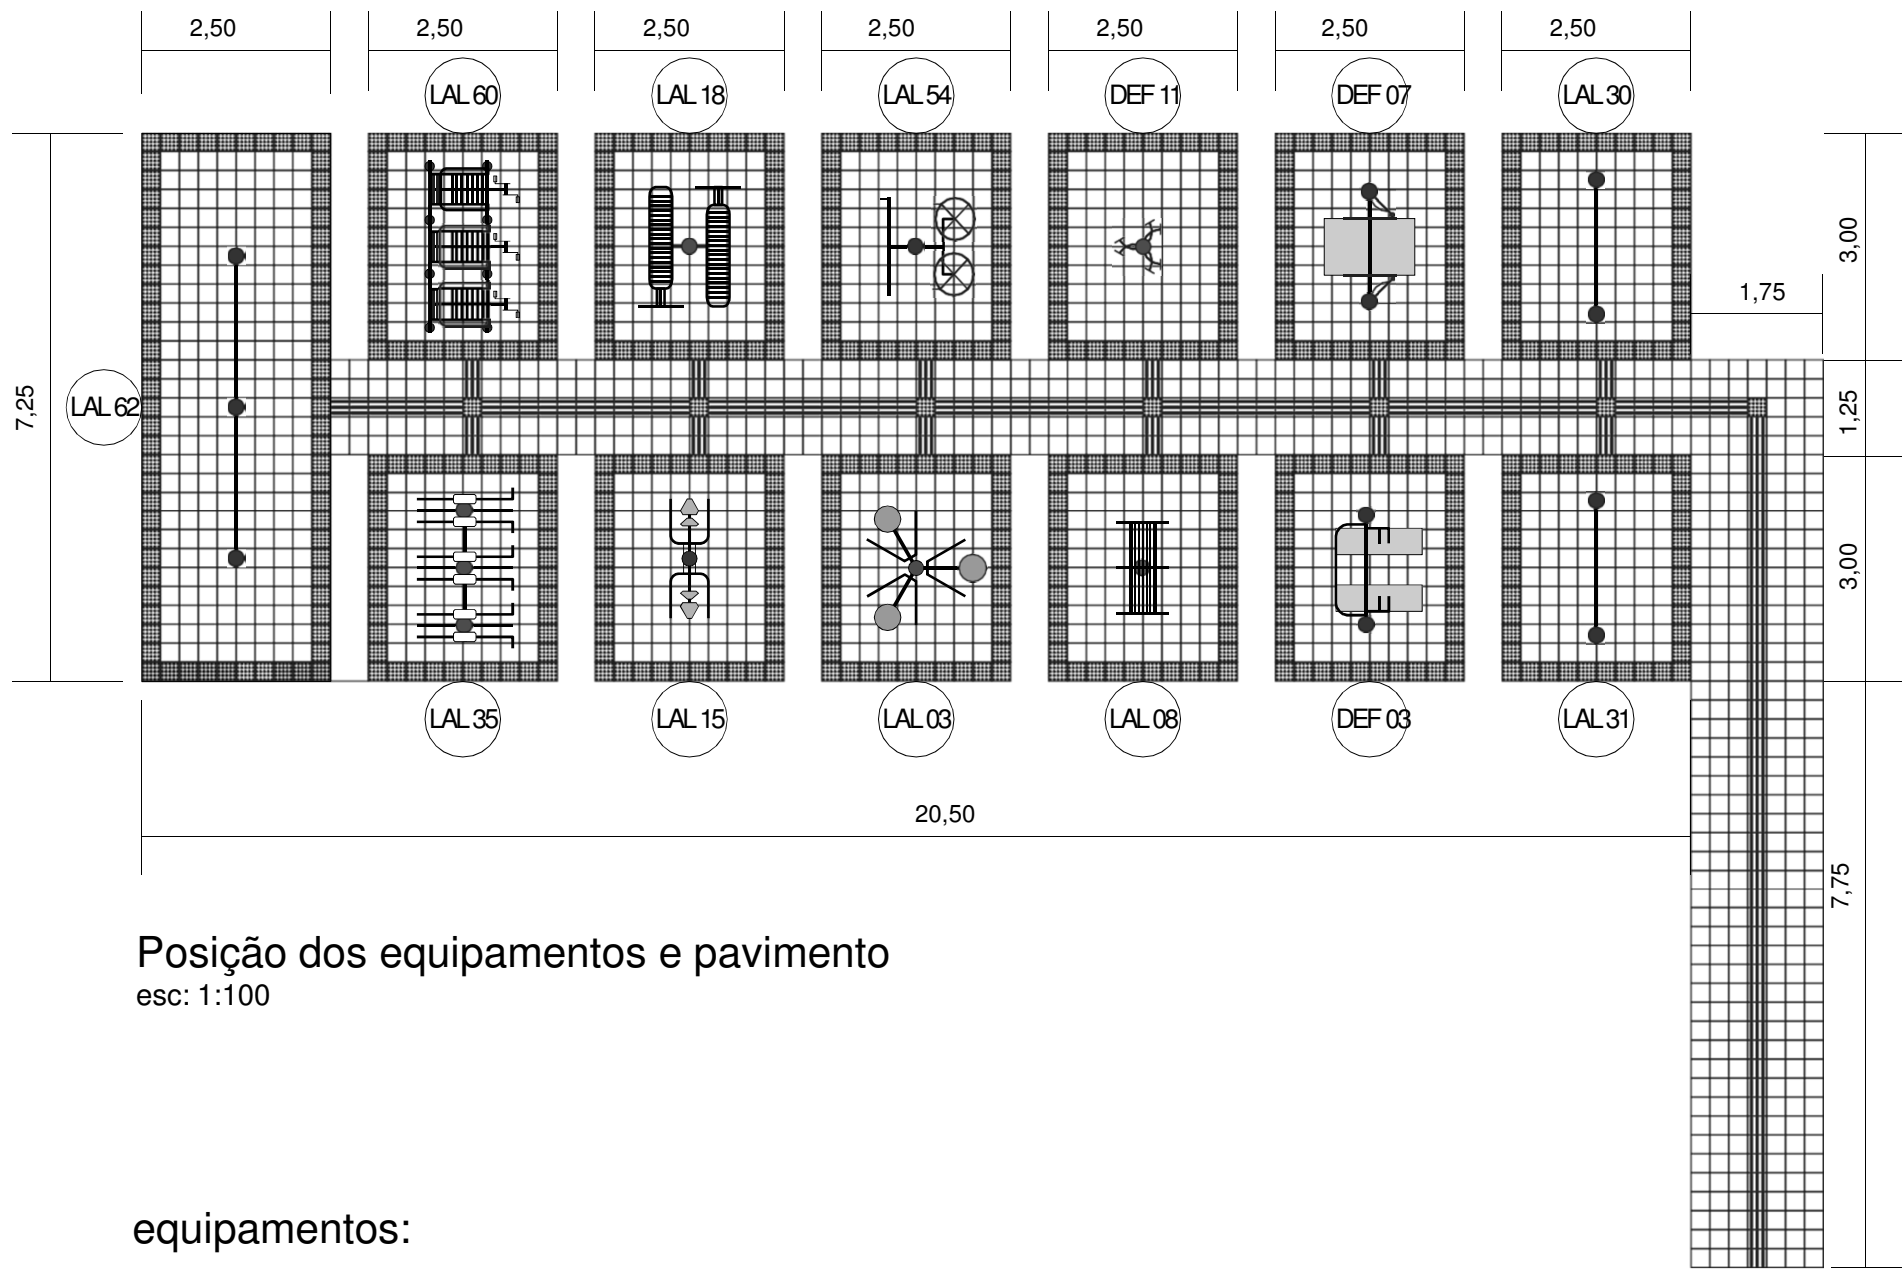

Posição dos equipamentos e pavimento
esc: 1:100

equipamentos:

- LAL 03 - Twis th Triplo
- LAL 08 - Extensor Lombar
- LAL 18 - Abdominal Duplo
- LAL 35 - Esqui Triplo
- LAL 62 - Jogo de Barras ao Livre
- LAL 54 - Roda de Ombro e Roda Dupla Conjugada Standart
- LAL 60 - Bicicleta Tripla Standart
- LAL 15 - Peitoral Duplo
- LAL 30 - Placa para Ar Livre (Aparelhos - Exercícios de Musculação)
- LAL 31 - Placa para Ar Livre (Aparelhos - Exercícios de Alongamento)
- DEF 03 - Máquina Puxada Alta Apadef
- DEF 07 - Máquina Twist Apadef
- DEF 11 - Giro de Punho Apadef

Pavimentação existente: 148,50m2



Julho/2022

PREFEITURA MUNICIPAL DE CAÇAPAVA DO SUL


Secretaria Municipal de Planejamento e Meio Ambiente

Giovani Amestoy da Silva
Prefeito Municipal

Inês Salles
Secretária Municipal de Saúde

PROGRAMA ACADEMIA DE SAÚDE

Obra: Reforma da Academia de Saúde ao Ar Livre
(Rua João Farias de Oliveira Lima, Setor 04, Bairro Floresta)

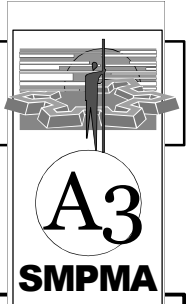

Escala indicada

Planta Baixa

Responsável técnico

Helmesona de O. Santana
CREA RS152843