

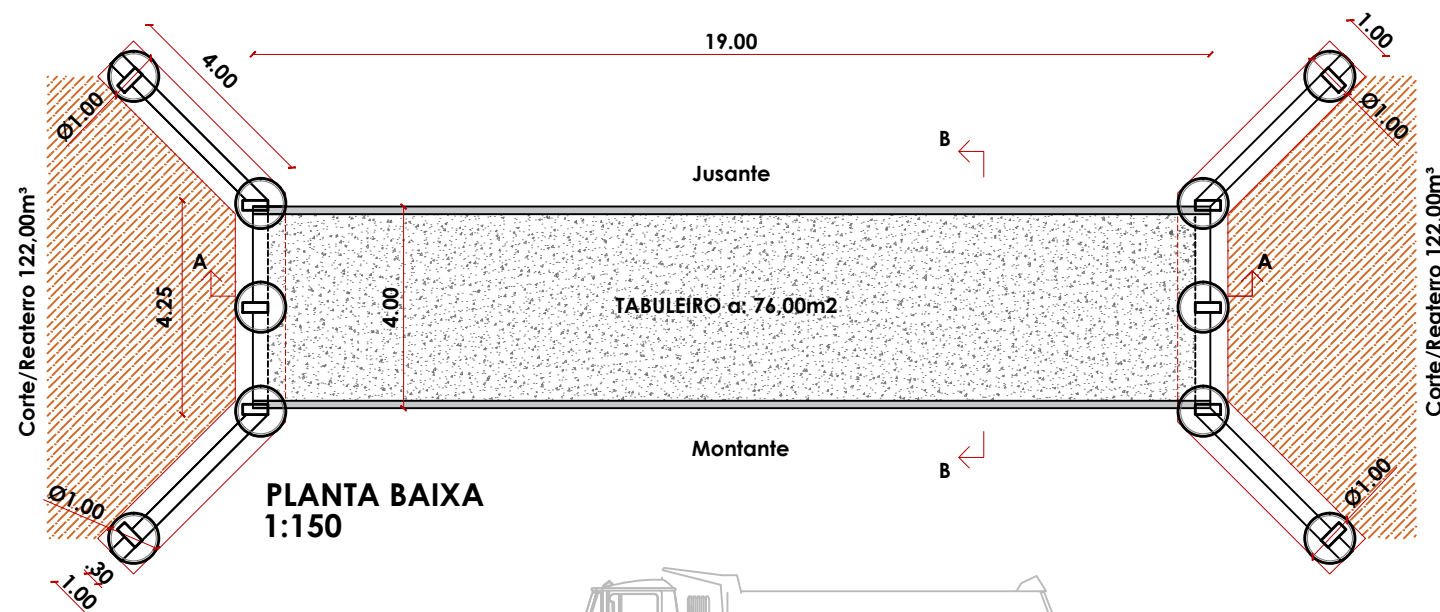
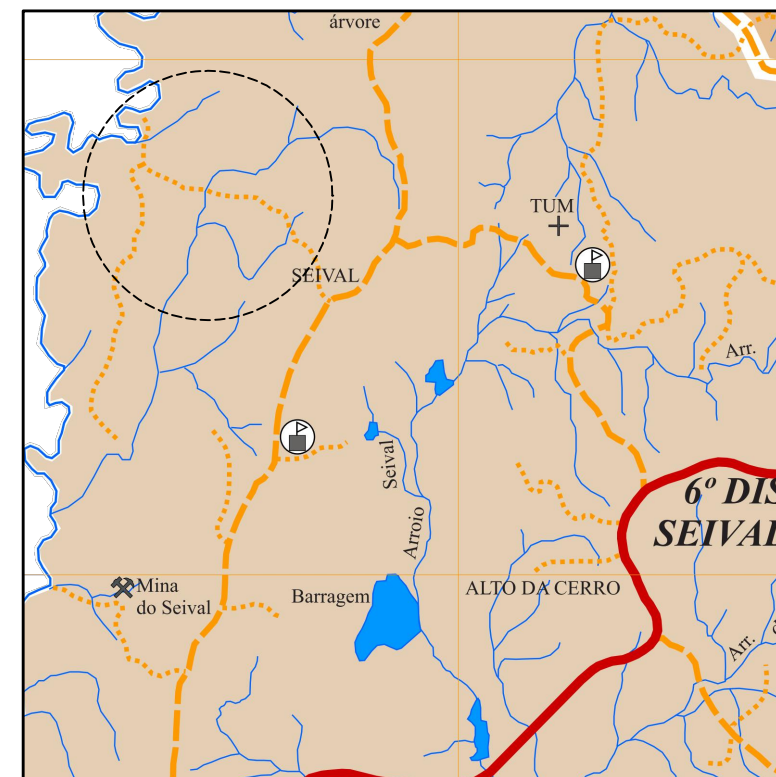
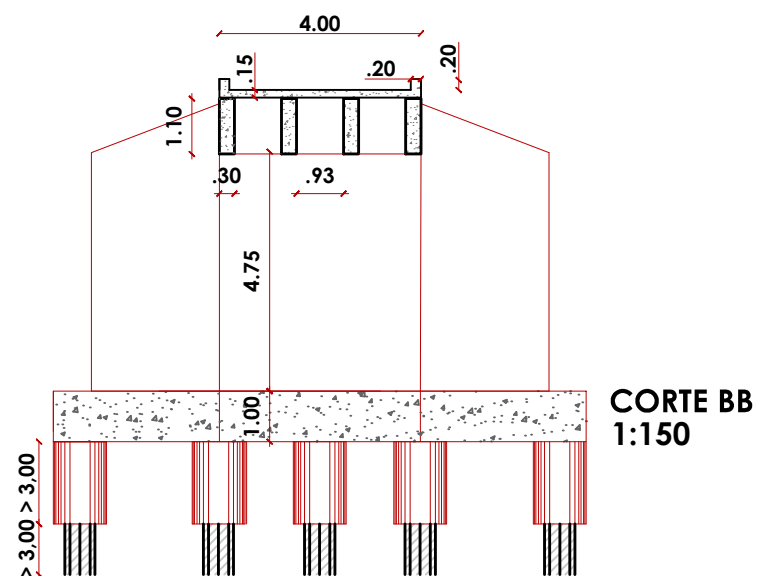


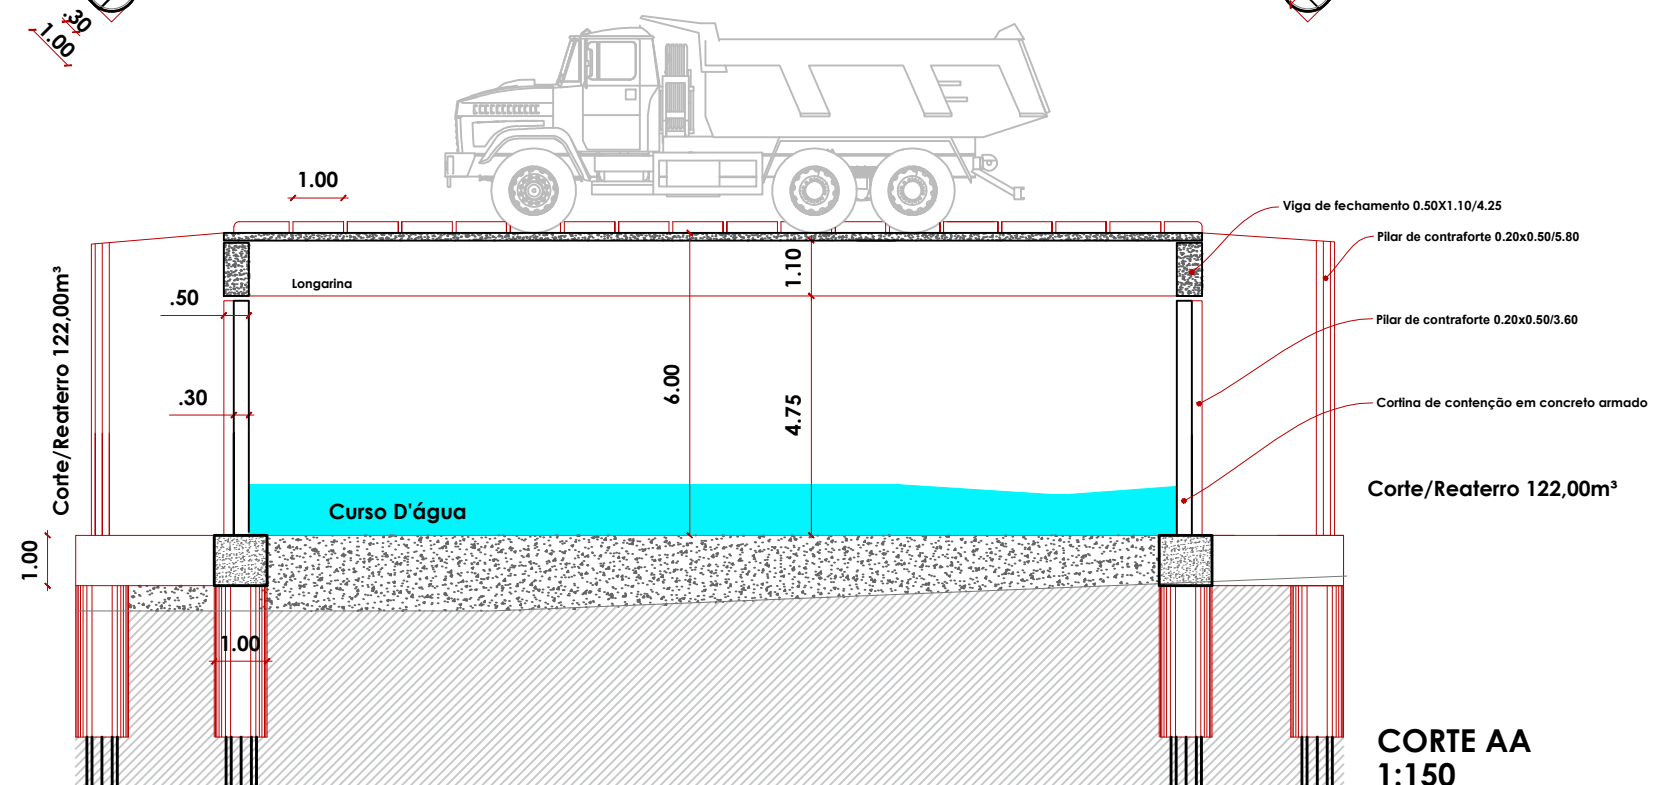


Coordenadas geográficas
V: Lat. 30°38'12.13"S
V: Long. 53°45'57.78"O

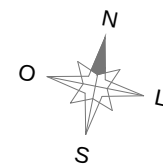

LOCALIZAÇÃO - PDDM
S/ESCALA

DESENHO: DELCIO MELO - CFT 0049363405-7D

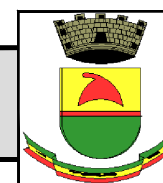

PREFEITURA MUNICIPAL DE CAÇAPAVA DO SUL

Rua XV de Novembro, 438, Caçapava do Sul /RS

Secretaria Municipal de Planejamento e Meio Ambiente

RESP. TÉCNICO:

PAULO RICARDO ZAGO NOGARA
Engº Civil - CREA/RS 70.065-D

PREFEITO MUNICIPAL:

MARCELO CORDEIRO SPODE

PROJETO: PROJETO PONTE DE CONCRETO

ENDEREÇO: PONTE DO SEIVAL

BAIRRO: SEIVAL - 6º DISTRITO


OBJETO: PLANTA BAIXA E CORTE

ESCALA: Indicada


FEVEREIRO 2025

PRANCHA


01/02

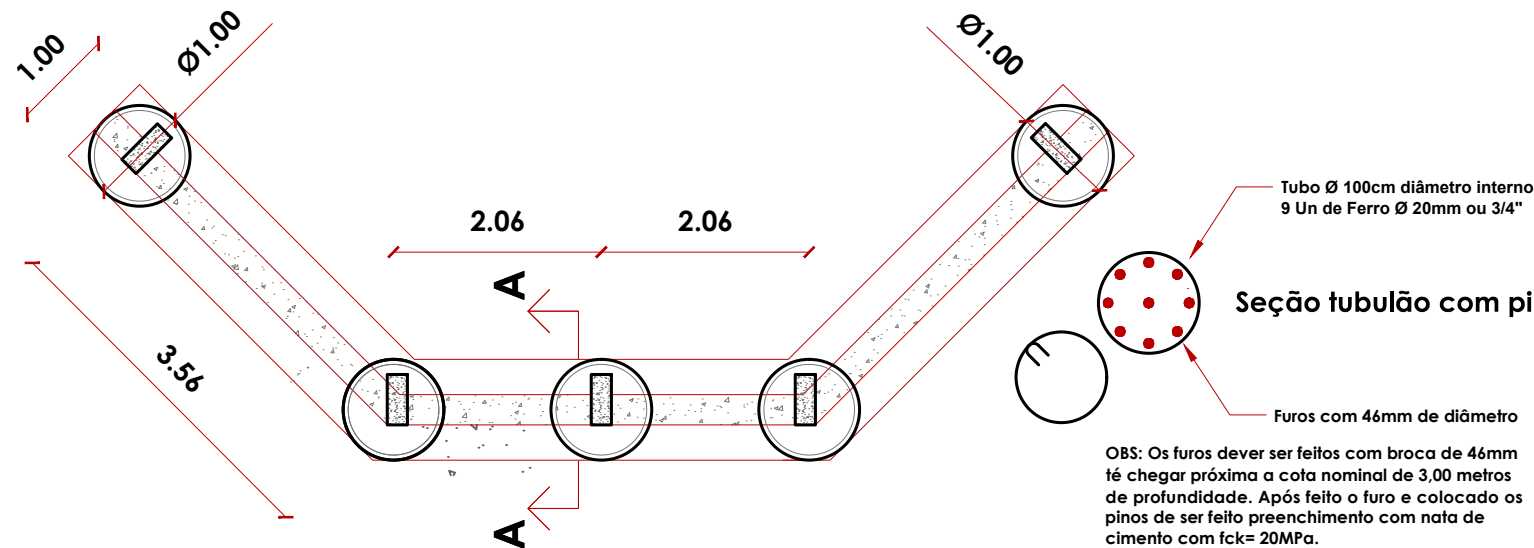

DETALHE FUNDAÇÕES - TUBULÕES
1:75

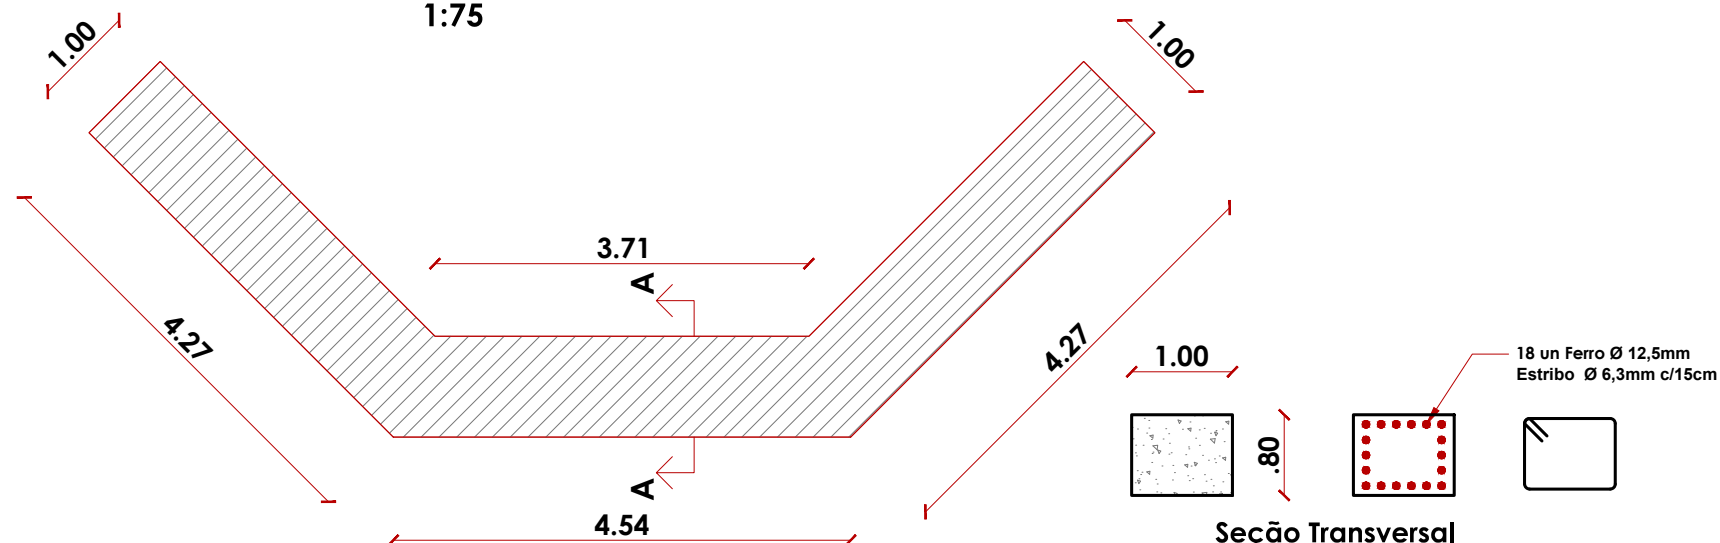



DETALHE VIGA DE FUNDAÇÃO
1:75

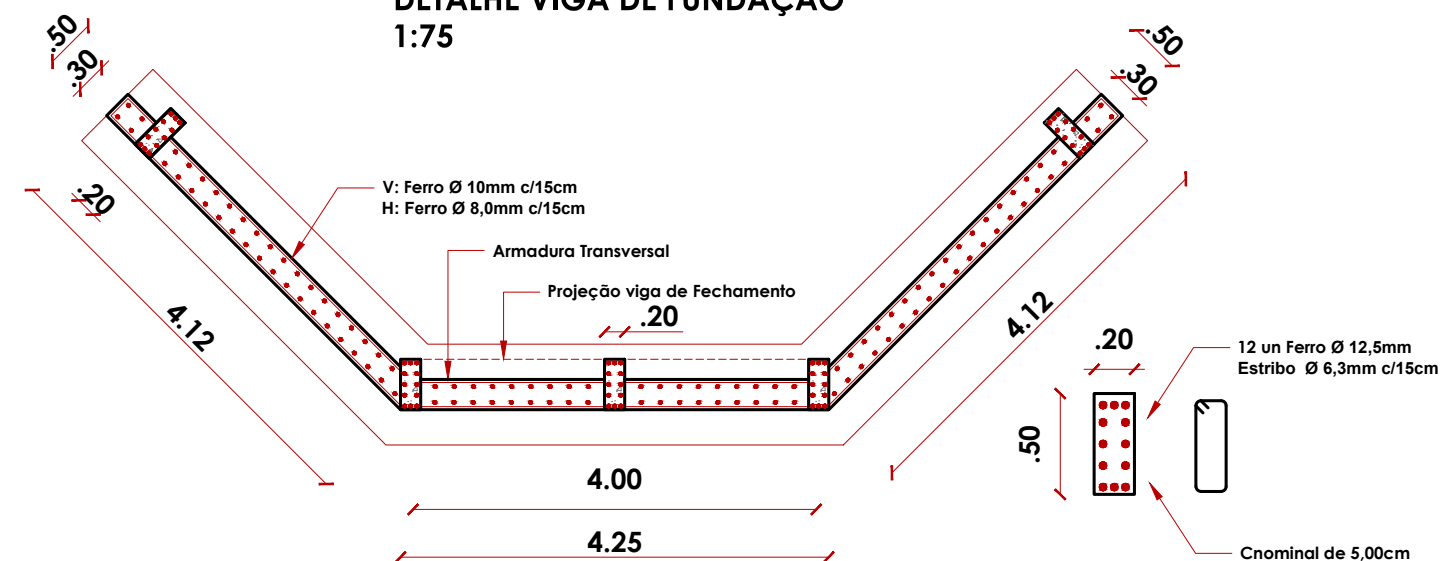


DETALHE ARMADURA DAS CORTINAS
1:75

Seção Transversal
PILAR CONTRAFORTE


DETALHE ARMADURA LONGARINAS
1:75

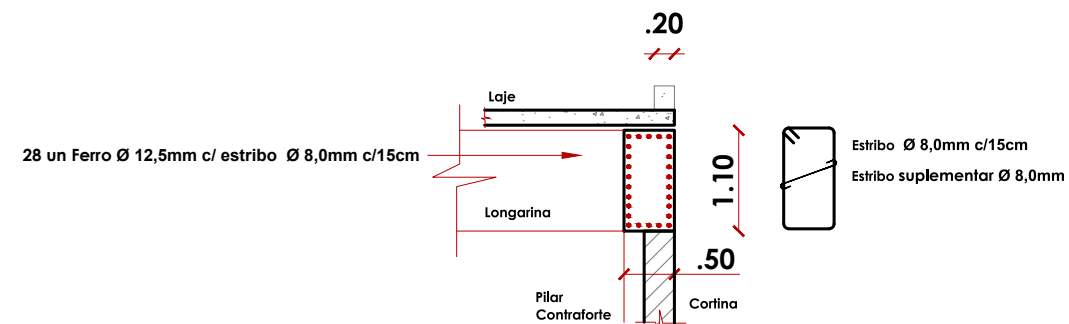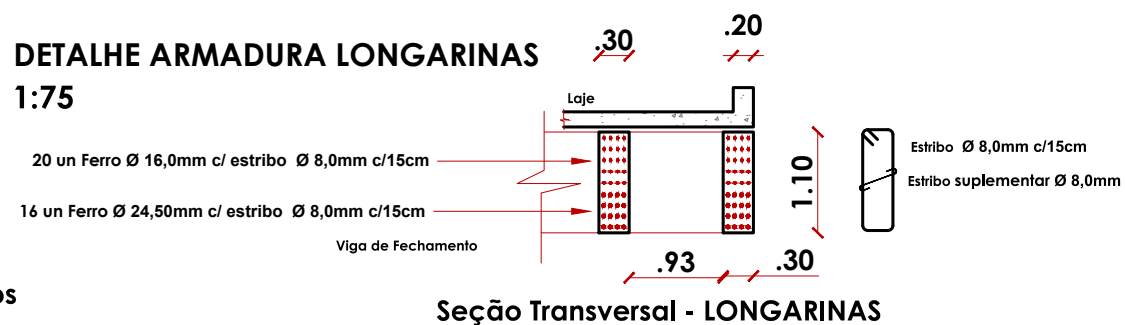

Seção Transversal - VIGA DE FECHAMENTO

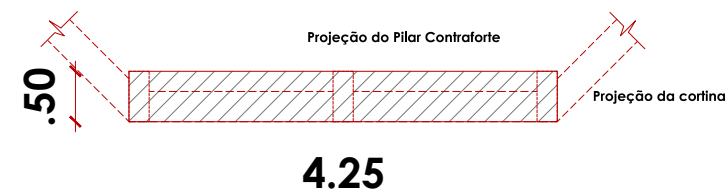


DETALHE VIGA DE FECHAMENTO
1:75

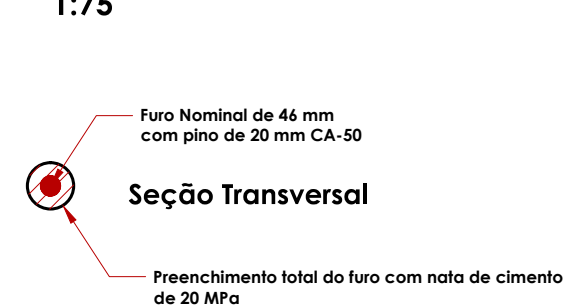

DETALHE PINOS DE FUNDAÇÃO
1:75

DESENHO: DELCIO MELO - CFT 0049636405-7D

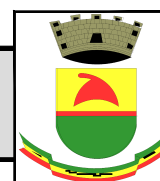

PREFEITURA MUNICIPAL DE CAÇAPAVA DO SUL

Rua XV de Novembro, 438, Caçapava do Sul /RS

Secretaria Municipal de Planejamento e Meio Ambiente

RESP. TÉCNICO:

PAULO RICARDO ZAGO NOGARA
Engº Civil - CREA/RS 70.065-D

PREFEITO MUNICIPAL:

MARCELO CORDEIRO SPODE

PROJETO: PROJETO PONTE DE CONCRETO

ENDEREÇO: PONTE DO SEIVAL

BAIRRO: SEIVAL - 6º DISTRITO

OBJETO: DETALHES

ESCALA: Indicada

FEVEREIRO 2025

PRANCHA

02/02