




PREFEITURA MUNICIPAL DE CAÇAPAVA DO SUL
Secretaria Municipal de Educação, Esporte e Lazer

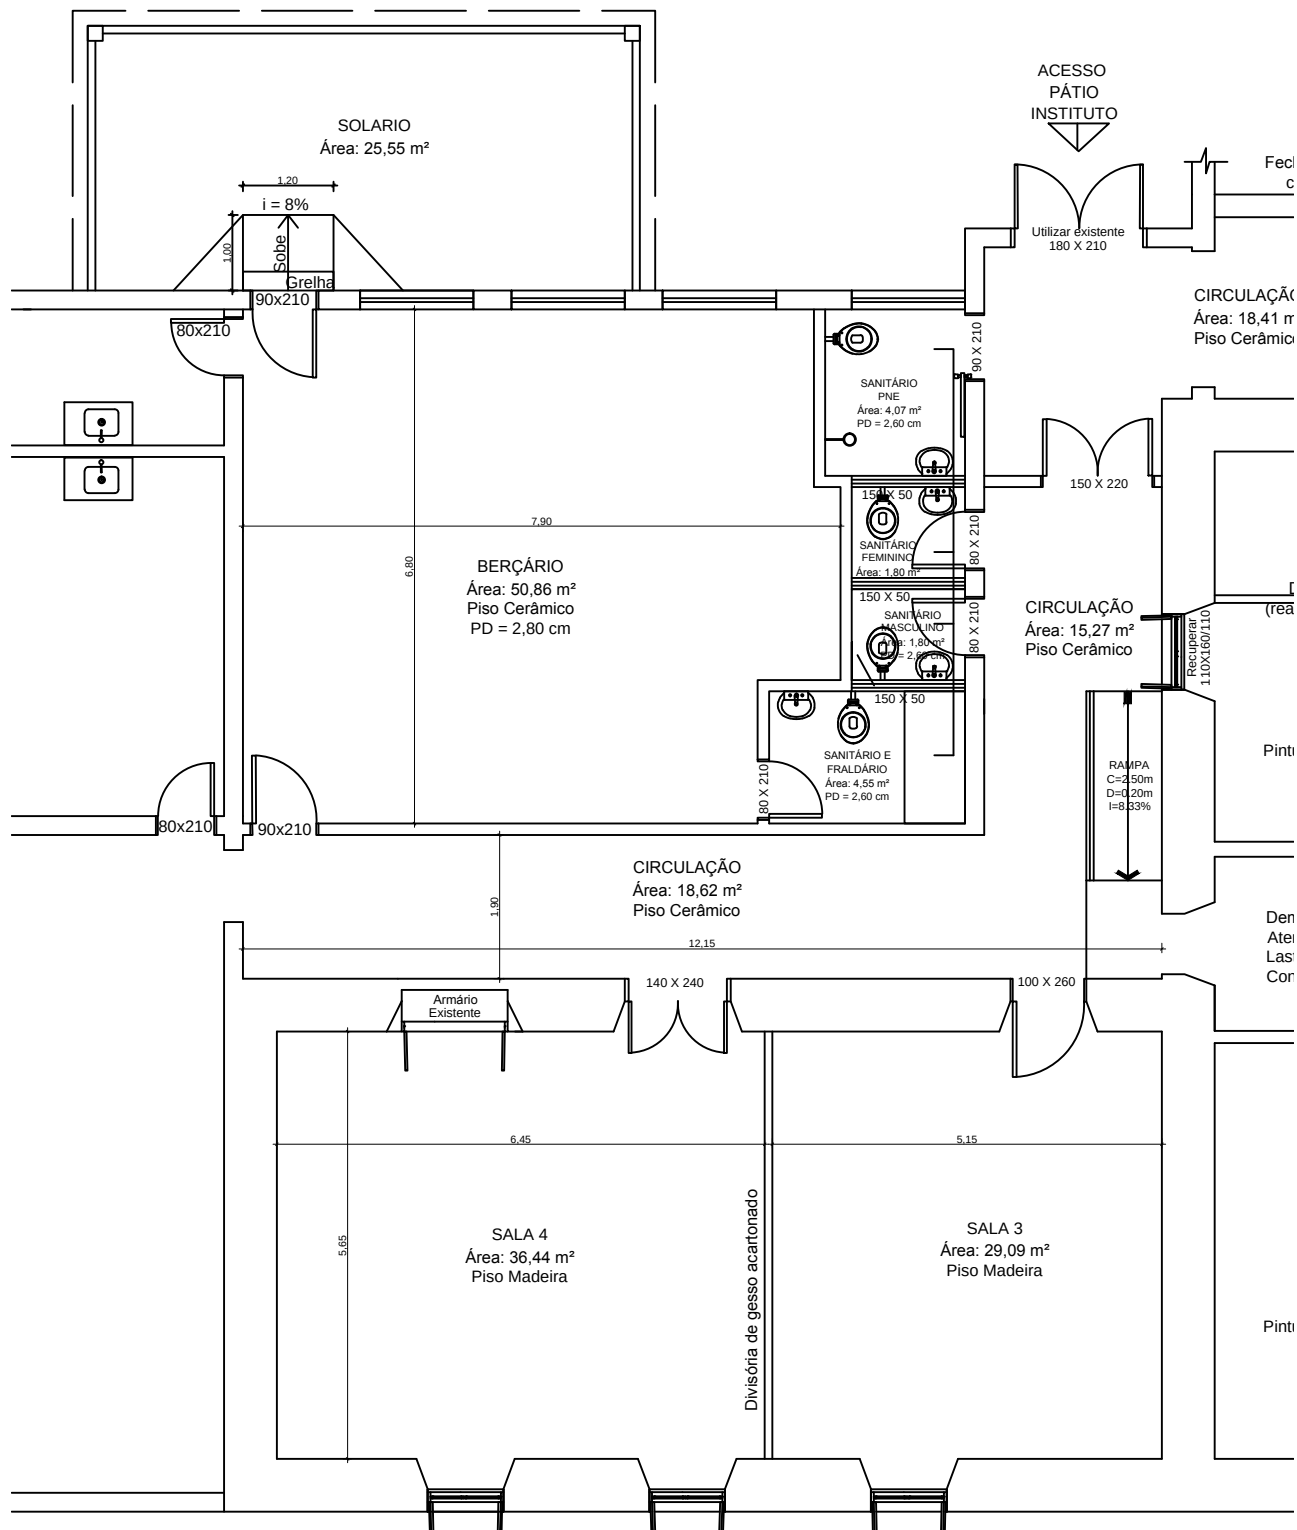

PROJETO: Reforma do telhado
LOCAL: EMEI Pedacinho de Gente – Rua Gal. Osório, 522

Helmesona de O. Santana
Resp. Técnico – CREA RS 152846

Prefeitura Municipal
Proprietário

Escala 1:150

Abril/2025

Prancha: 02/02