


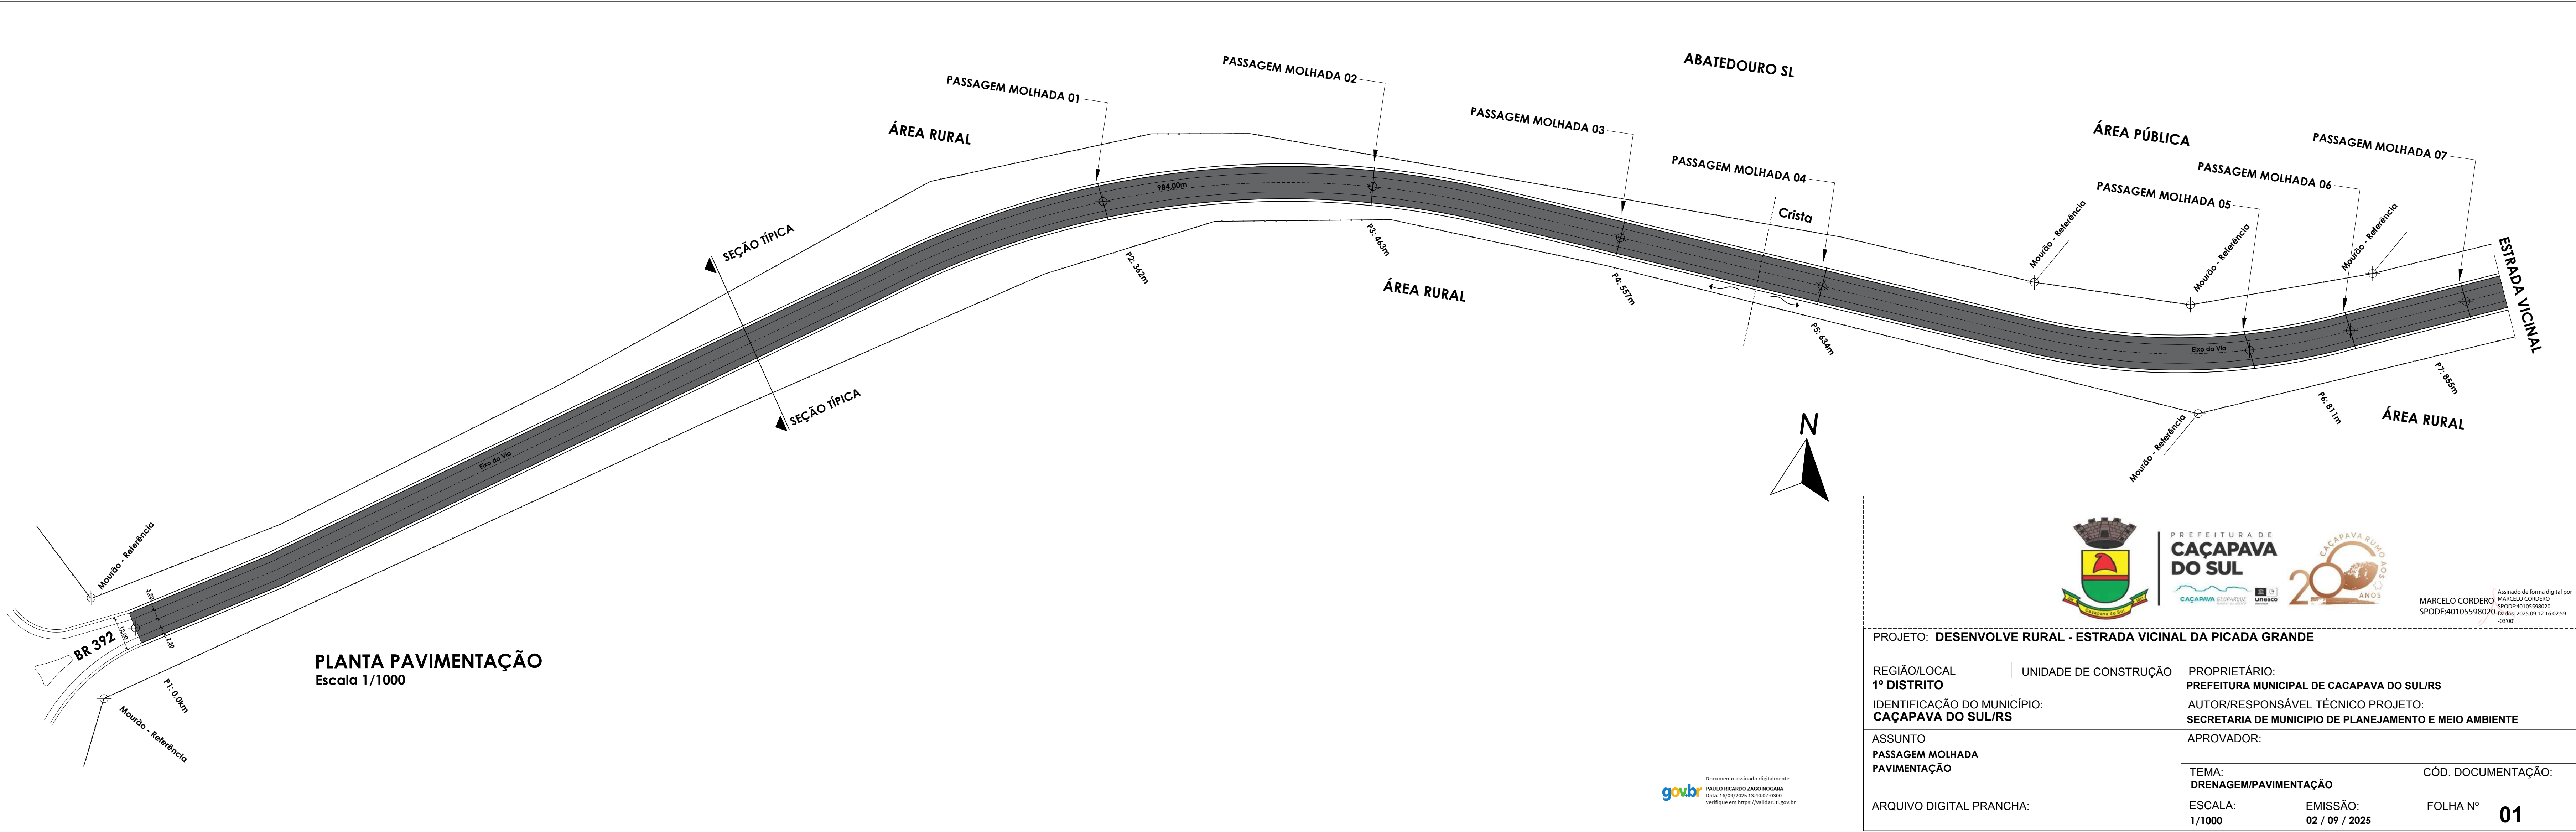

Documento assinado digitalmente
PAULO RICARDO ZAGO NOGARA
Data: 16/09/2025 13:40:07-0300
Verifique em <https://validar.jf.gov.br>

 PREFEITURA DE CAÇAPAVA DO SUL 			
PROJETO: DESENVOLVE RURAL - ESTRADA VICINAL DA PICADA GRANDE			
REGIÃO/LOCAL 1º DISTRITO	UNIDADE DE CONSTRUÇÃO	PROPRIETÁRIO: PREFEITURA MUNICIPAL DE CAÇAPAVA DO SUL/RS	
IDENTIFICAÇÃO DO MUNICÍPIO: CAÇAPAVA DO SUL/RS		AUTOR/RESPONSÁVEL TÉCNICO PROJETO: SECRETARIA DE MUNICÍPIO DE PLANEJAMENTO E MEIO AMBIENTE	
ASSUNTO PASSAGEM MOLHADA PAVIMENTAÇÃO		APROVADOR:	
ARQUIVO DIGITAL PRANCHA:		TEMA: DRENAGEM/PAVIMENTAÇÃO	CÓD. DOCUMENTAÇÃO:
		ESCALA: 1/1000	EMIÇÃO: 02 / 09 / 2025
FOLHA Nº			01

MARCELO CORDERO
SPODE:40105598020
Assinado de forma digital por MARCELO CORDERO
SPODE:40105598020
Dados: 2025.09.12 16:02:59 -03'00'