




PROJETO BÁSICO DE PASSAGEM MOLHADA PARA TUBO SIMPLES EM PEAD

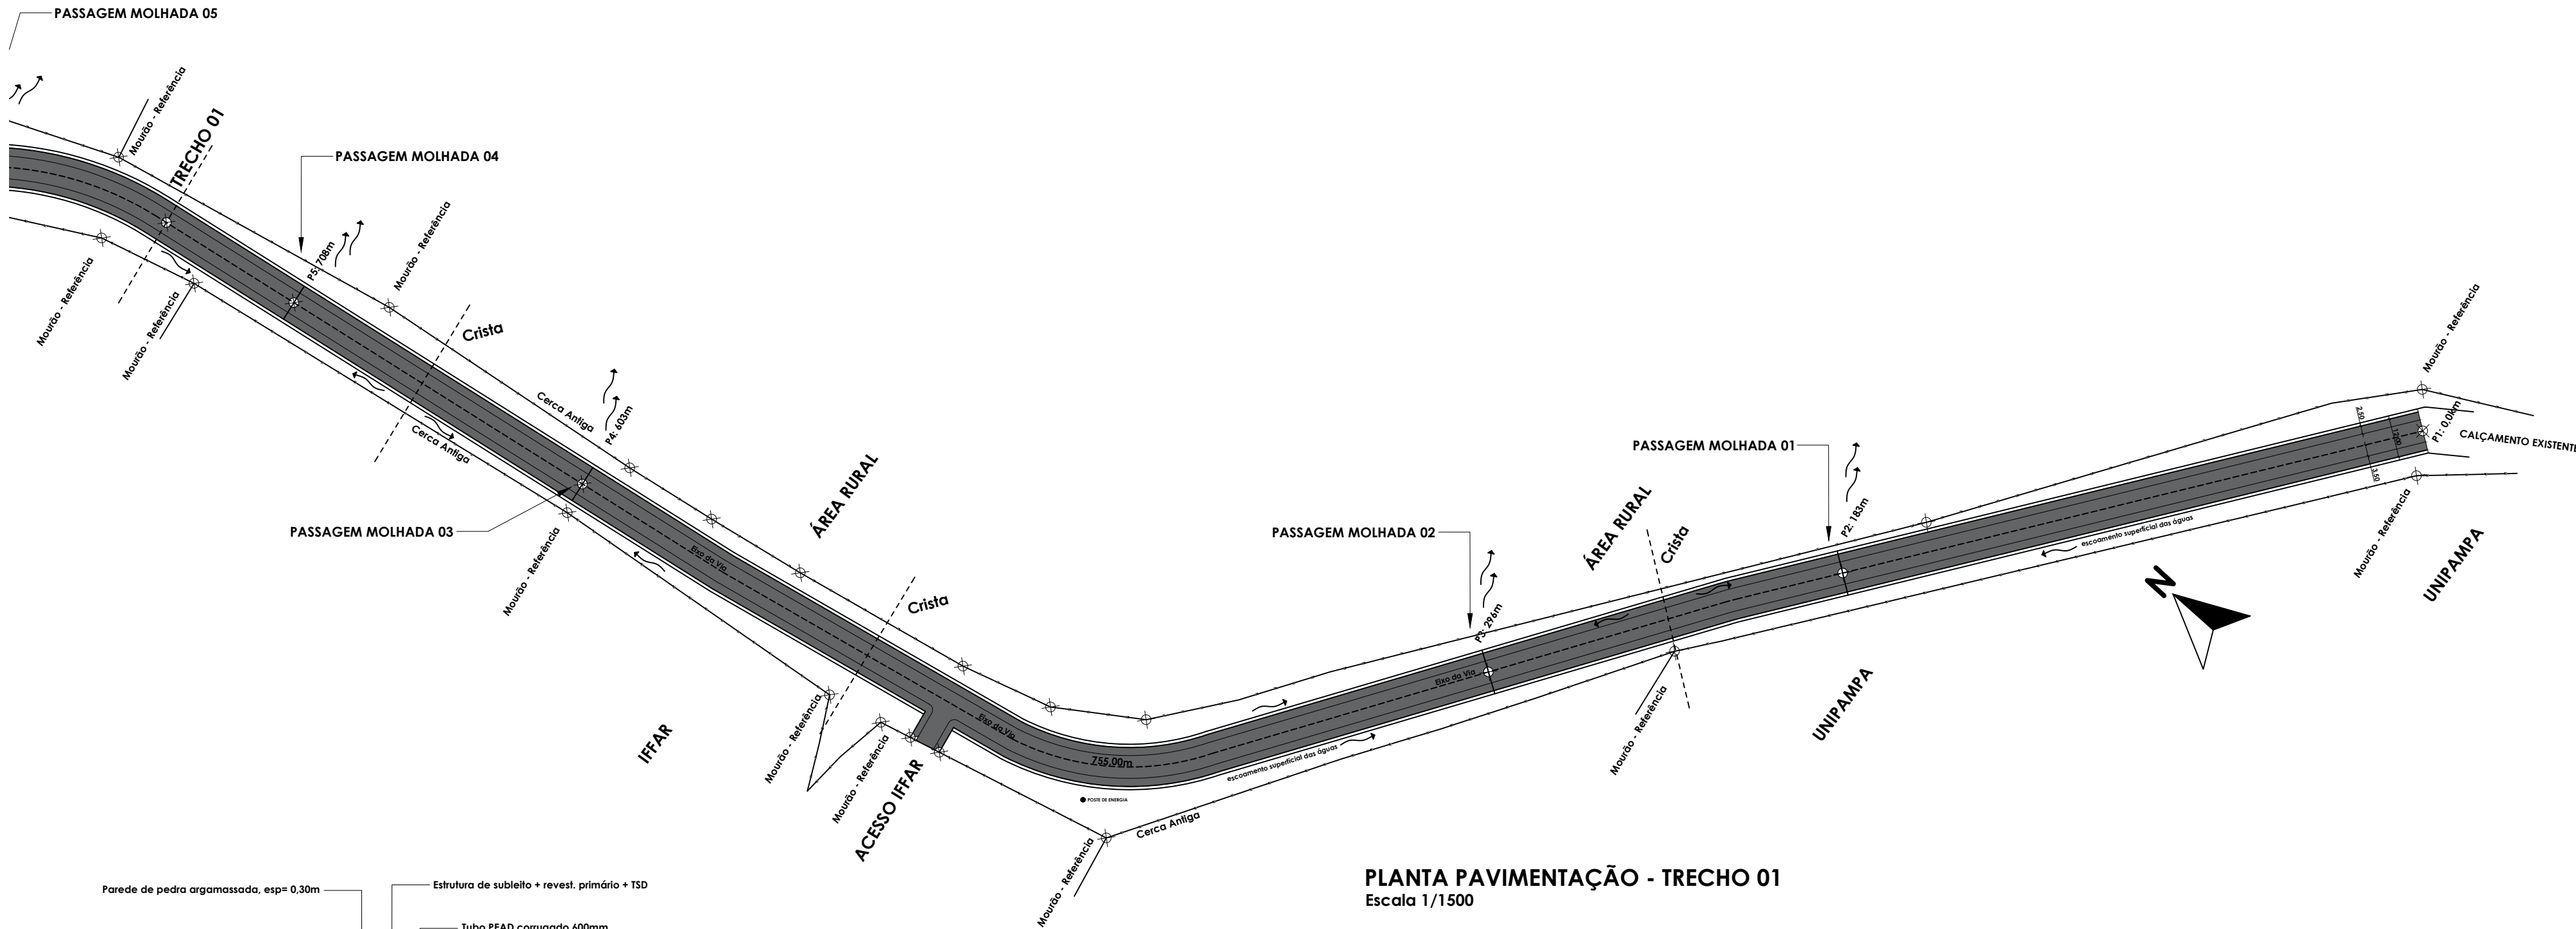

PLANTA PAVIMENTAÇÃO - TRECHO 01
Escala 1/1500

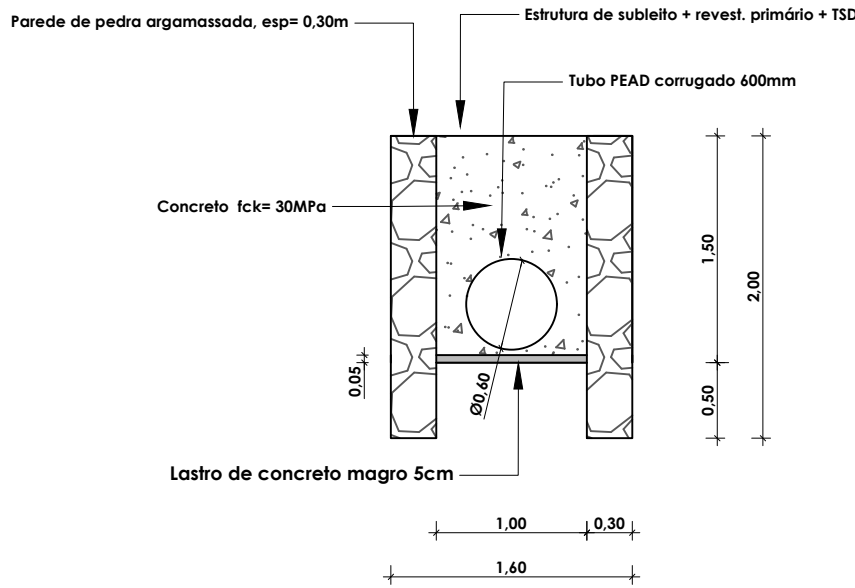

CORTE TRANSVERSAL - DETALHE TUBO PEAD SIMPLES
Escala 1/50

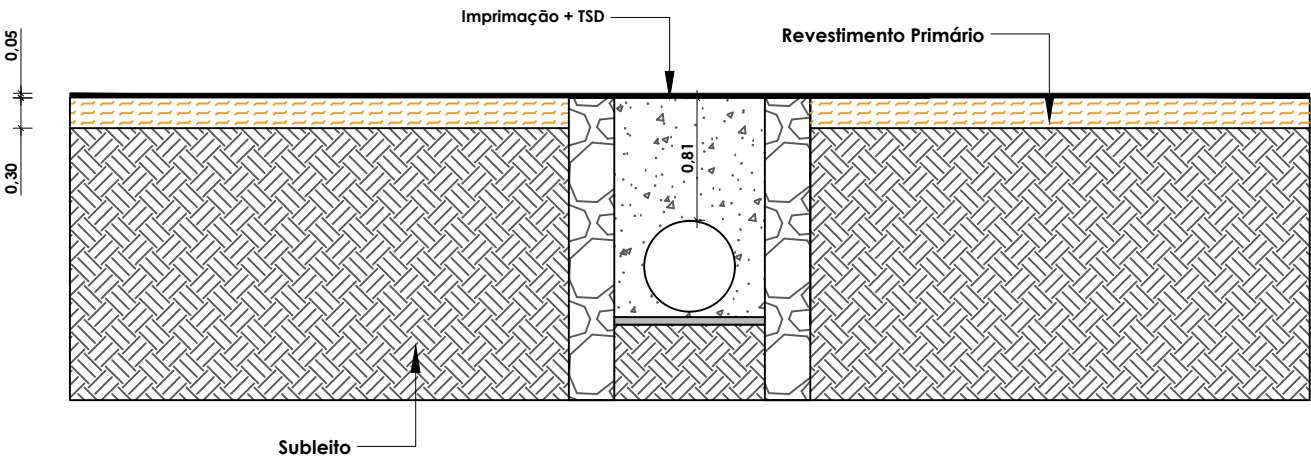

CORTE LONGITUDINAL - PASSAGEM MOLHADA COM PEAD SIMPLES
Escala 1/50

- NOTA 1: A estrutura foi dimensionada para escoamento superficial, com possível sobrelevação durante chuvas intensas.
- NOTA 2: A vazão de projeto local deve ser estimada para verificar a adaptabilidade ao sistema padrão proposto.
- NOTA 3: Estrutura composta por tubo PEAD de 600mm cobertos por concreto com FCK=30MPa, conforme planta de projeto.
- NOTA 4: A elaboração e execução do projeto devem ser acompanhadas por profissional legalmente habilitado, com ART (Anotação de Responsabilidade Técnica) registrada no CREA/CAU.
- NOTA 5: Largura de rolamento: 7.00 m | Altura útil da estrutura: 1.50 m
- NOTA 6: Material: concreto moldado in loco, conforme indicado.
- NOTA 7: A estrutura deverá ser implantada com base em solo firme, com compactação adequada do leito e reaterros.
- NOTA 8: A instalação dos elementos estruturais deve seguir as cotas e alinhamentos indicados.
- NOTA 9: Os materiais devem atender às normas da ABNT correspondentes.
- NOTA 10: Recomenda-se inspeção semestral, especialmente após chuvas, para desobstrução de materiais e detritos.
- NOTA 11: Manter limpo o canal de entrada e saída, evitando obstruções.

Documento assinado digitalmente
PAULO RICARDO ZAGO NOGARA
Data: 16/09/2025 13:40:07-0300
Verifique em <https://validar.iti.gov.br>

0A	PROJETO BÁSICO DE PASSAGEM MOLHADA			14/08
REV	REF	DESCRIÇÃO	DATA	SMPMA RESPONSÁVEL
 PREFEITURA DE CAÇAPAVA DO SUL GOV. DO PARANÁ 20 ANOS MARCELO CORDERO SPODE:4010559802 05598020 Assinado de forma digital por MARCELO CORDERO SPODE:4010559802 0 Dados: 2025.09.12 16:09:17 -03'00'				
PROJETO: DESENVOLVE RURAL - ESTRADA VICINAL DO SANTA BÁRBARA				
REGIÃO/LOCAL 1º DISTRITO		UNIDADE DE CONSTRUÇÃO		PROPRIETÁRIO: PREFEITURA MUNICIPAL DE CAÇAPAVA DO SUL/RS
IDENTIFICAÇÃO DO MUNICÍPIO: CAÇAPAVA DO SUL/RS		AUTOR/RESPONSÁVEL TÉCNICO PROJETO: SECRETARIA DE MUNICÍPIO DE PLANEJAMENTO E MEIO AMBIENTE		
ASSUNTO PASSAGEM MOLHADA PAVIMENTAÇÃO		APROVADOR:		
ARQUIVO DIGITAL PRANCHA:		TEMA: DRENAGEM/PAVIMENTAÇÃO	CÓD. DOCUMENTAÇÃO:	
		ESCALA: INDICADA	EMISSION: 14 / 08 / 2025	FOLHA Nº 01/02