


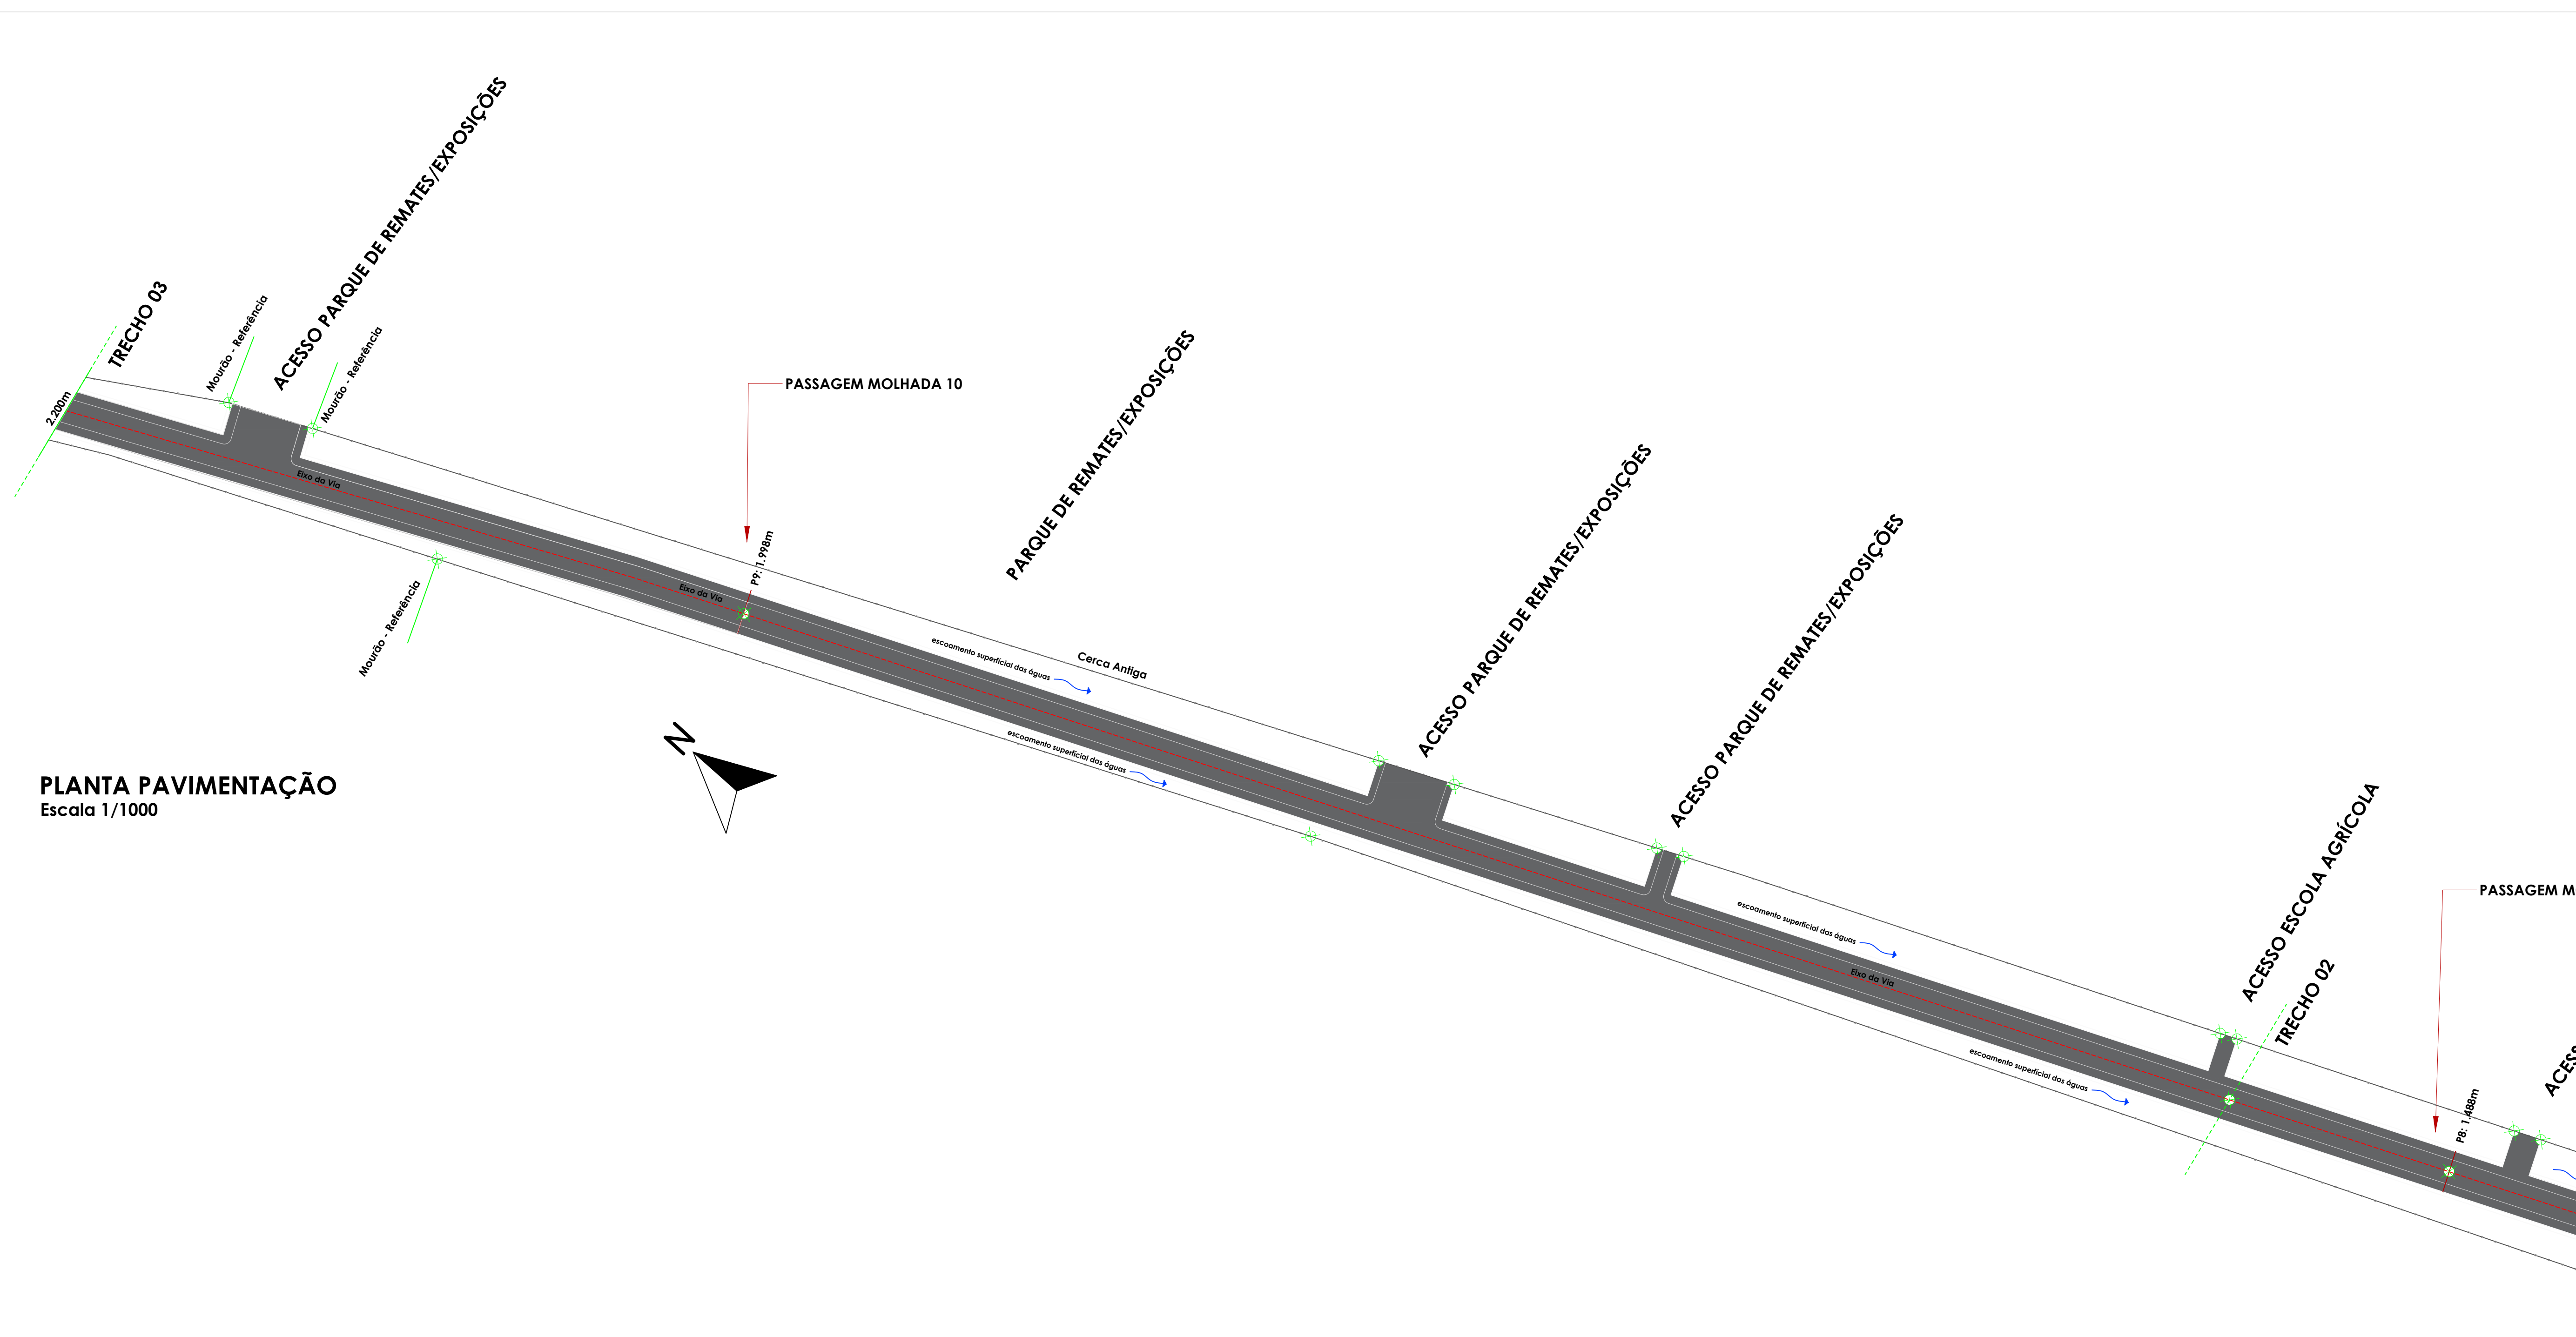



Documento assinado digitalmente
PAULO RICARDO ZAGO NOGARA
Data: 16/09/2025 13:43:47 -0300
Verifique em <https://validar.dl.gov.br>



**PREFEITURA DE
CAÇAPAVA
DO SUL**
CAÇAPAVA GEOPARQUE




**MARCELO
CORDERO**
SPODE:40105598
020
Assinado de forma digital
por MARCELO CORDERO
SPODE:40105598020
Data: 2025.09.12
16:04:47 -03'00'

PROJETO: **DESENVOLVE RURAL - ESTRADA VICINAL DE SANTA BARBARA**

REGIÃO/LOCAL 1º DISTRITO	UNIDADE DE CONSTRUÇÃO	PROPRIETÁRIO: PREFEITURA MUNICIPAL DE CAÇAPAVA DO SUL/RS	
IDENTIFICAÇÃO DO MUNICÍPIO: CAÇAPAVA DO SUL/RS		AUTOR/RESPONSÁVEL TÉCNICO PROJETO: SECRETARIA DE MUNICIPIO DE PLANEJAMENTO E MEIO AMBIENTE	
ASSUNTO PASSAGEM MOLHADA PAVIMENTAÇÃO		APROVADOR:	
ARQUIVO DIGITAL PRANCHA:		TEMA: DRENAGEM/PAVIMENTAÇÃO	CÓD. DOCUMENTAÇÃO:
		ESCALA: 1/1000	EMISSÃO: 02 / 09 / 2025
		FOLHA Nº	03