


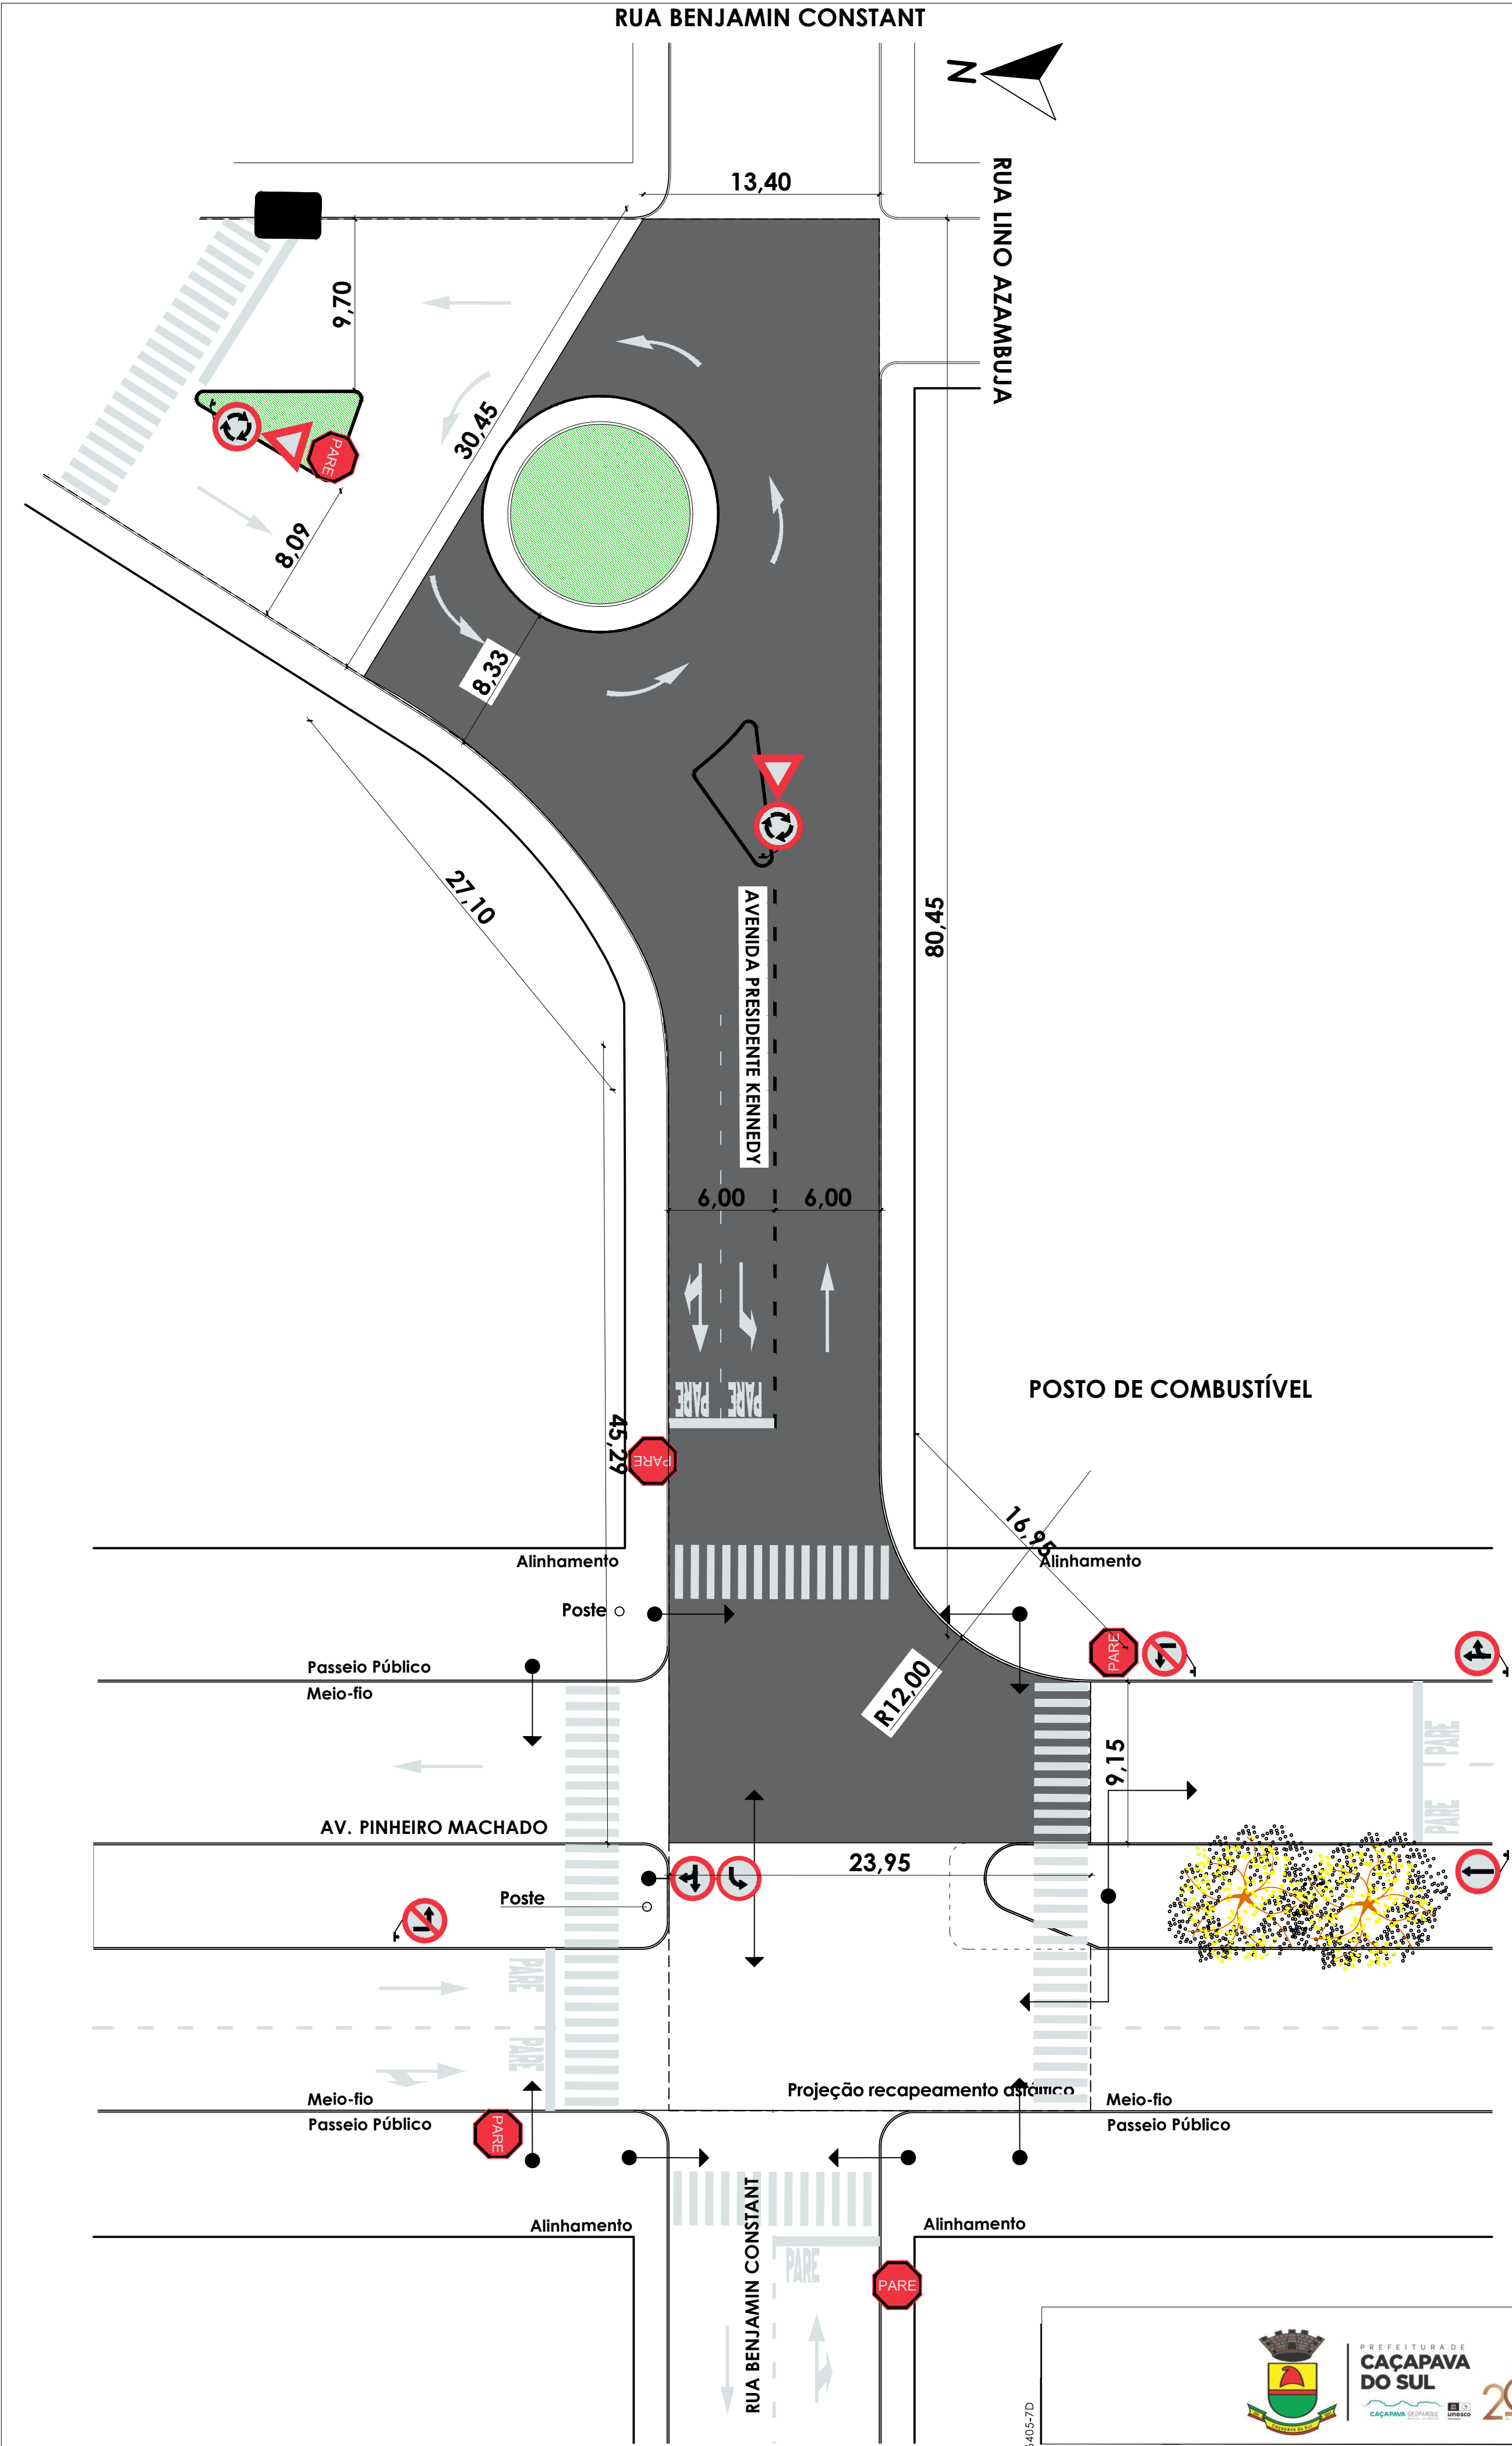

Desenho:
Deletio Trindade Melo
Rec. em Edif. CRT - 1049/34405-7D



PREFEITURA DE
CAÇAPAVA DO SUL

CAÇAPAVA 100 ANOS
1925-2025

Secretaria Municipal de Planejamento e Meio Ambiente

RESP. TÉCNICO: Paulo Ricardo Zago Nogueira CREA 7065	PRATELA
PREFEITO MUNICIPAL: Marcelo Spode Prefeito Municipal	
PROJETO: trecho para recuperação ENDEREÇO: Av. Presidente Kennedy BAIRRO: Centro	
OBJETO: asfalto 1650m ²	01
ESCALA: 1/250	DATA: 25/07/2025